


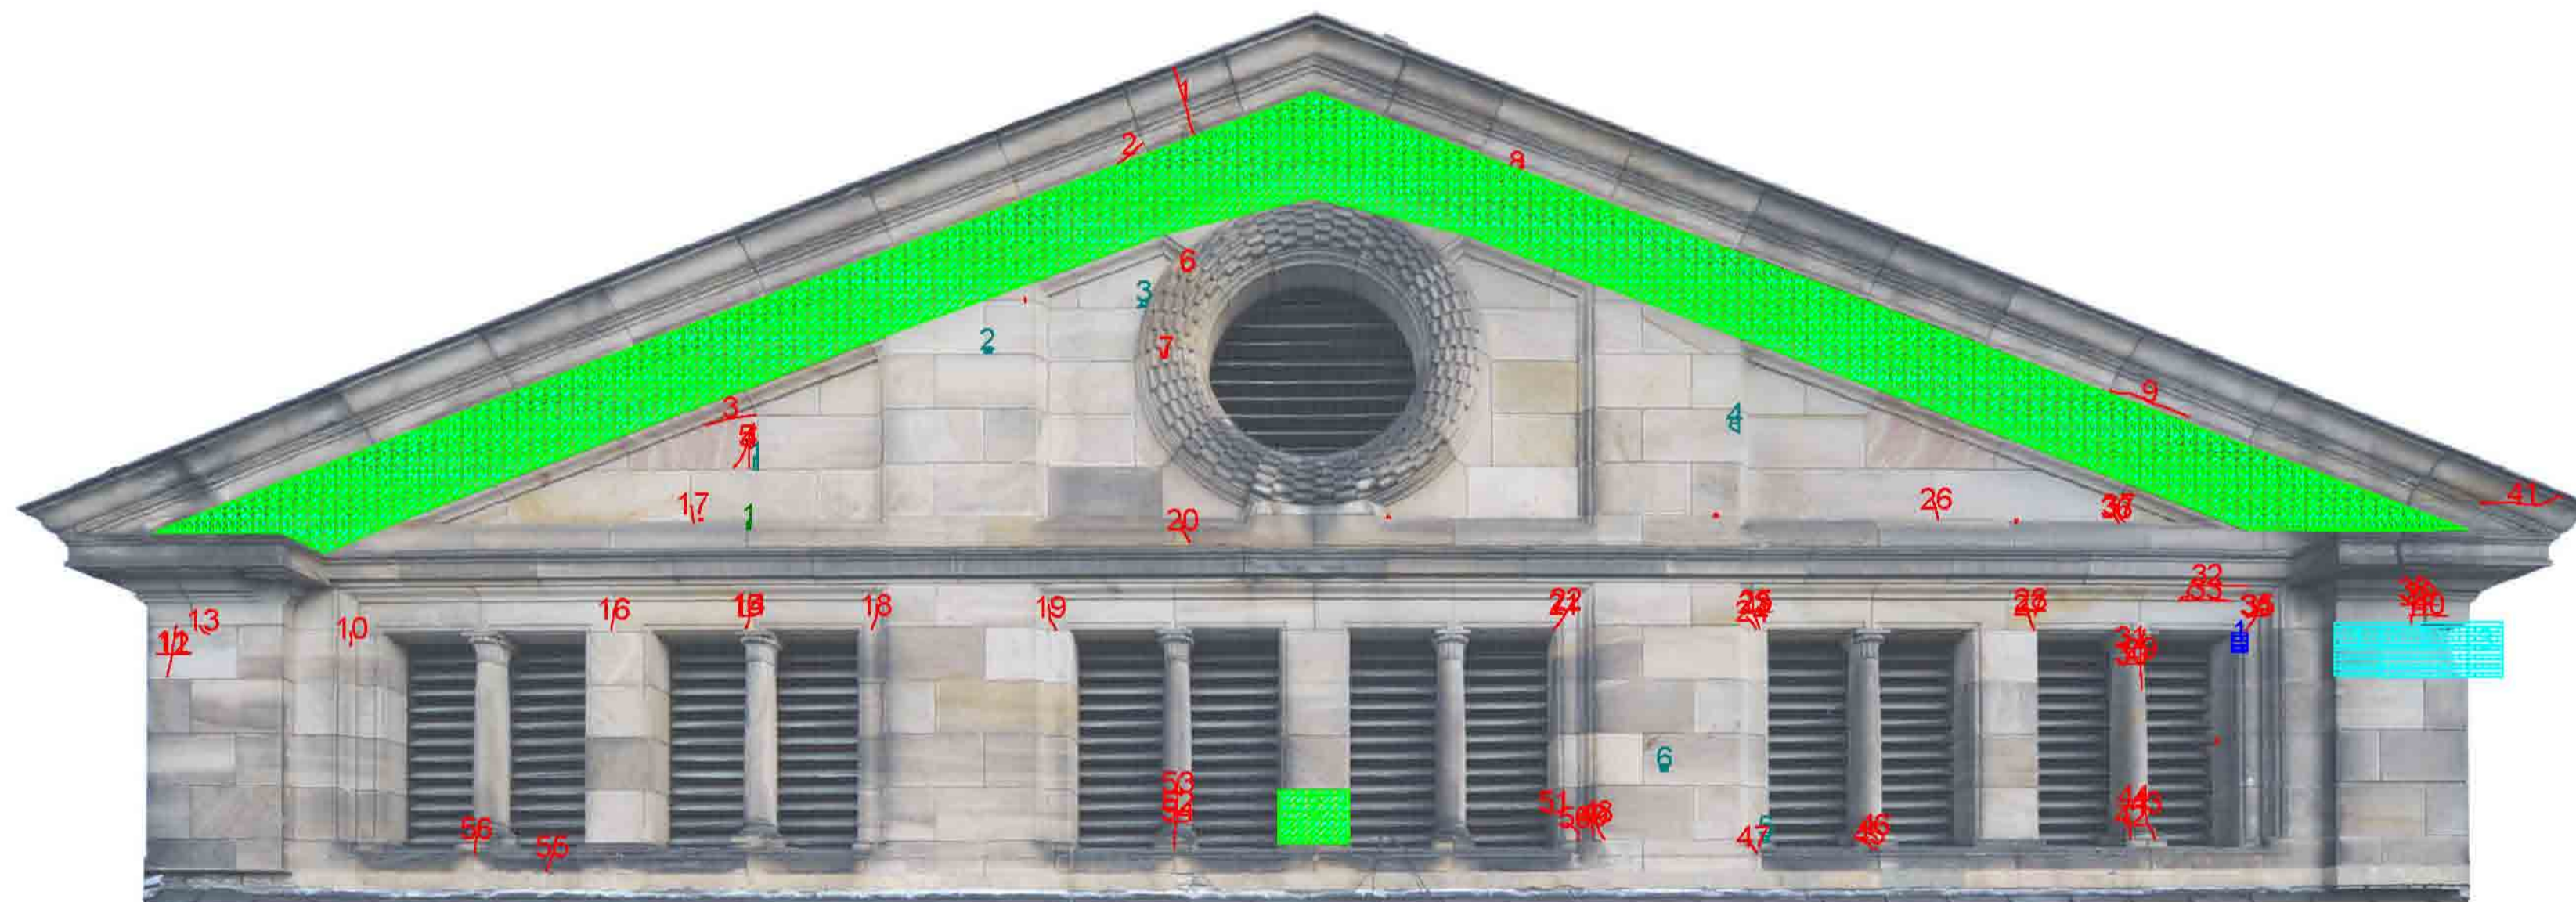





	Fremdteile
	2.4.31 Vierungen 400 bis 1000 cm <sup>3</sup>
	2.4.29 Zulage profiliert
	2.4.28 Ergänzung 10 bis 100 cm <sup>2</sup>
	2.4.27 Ergänzung bis 10 cm <sup>2</sup>
	2.4.26 Zulage profiliert
	2.4.25 Altergänzungen entf. 10 bis 100 cm <sup>2</sup>
	2.4.24 Altergänzungen entf. bis 10 cm <sup>2</sup>
	2.4.17 Rissanierung
	2.4.16 Festigung
	2.4.14 steinmetzmäßiges Nacharbeiten
	2.4.12 Bitumen entfernen







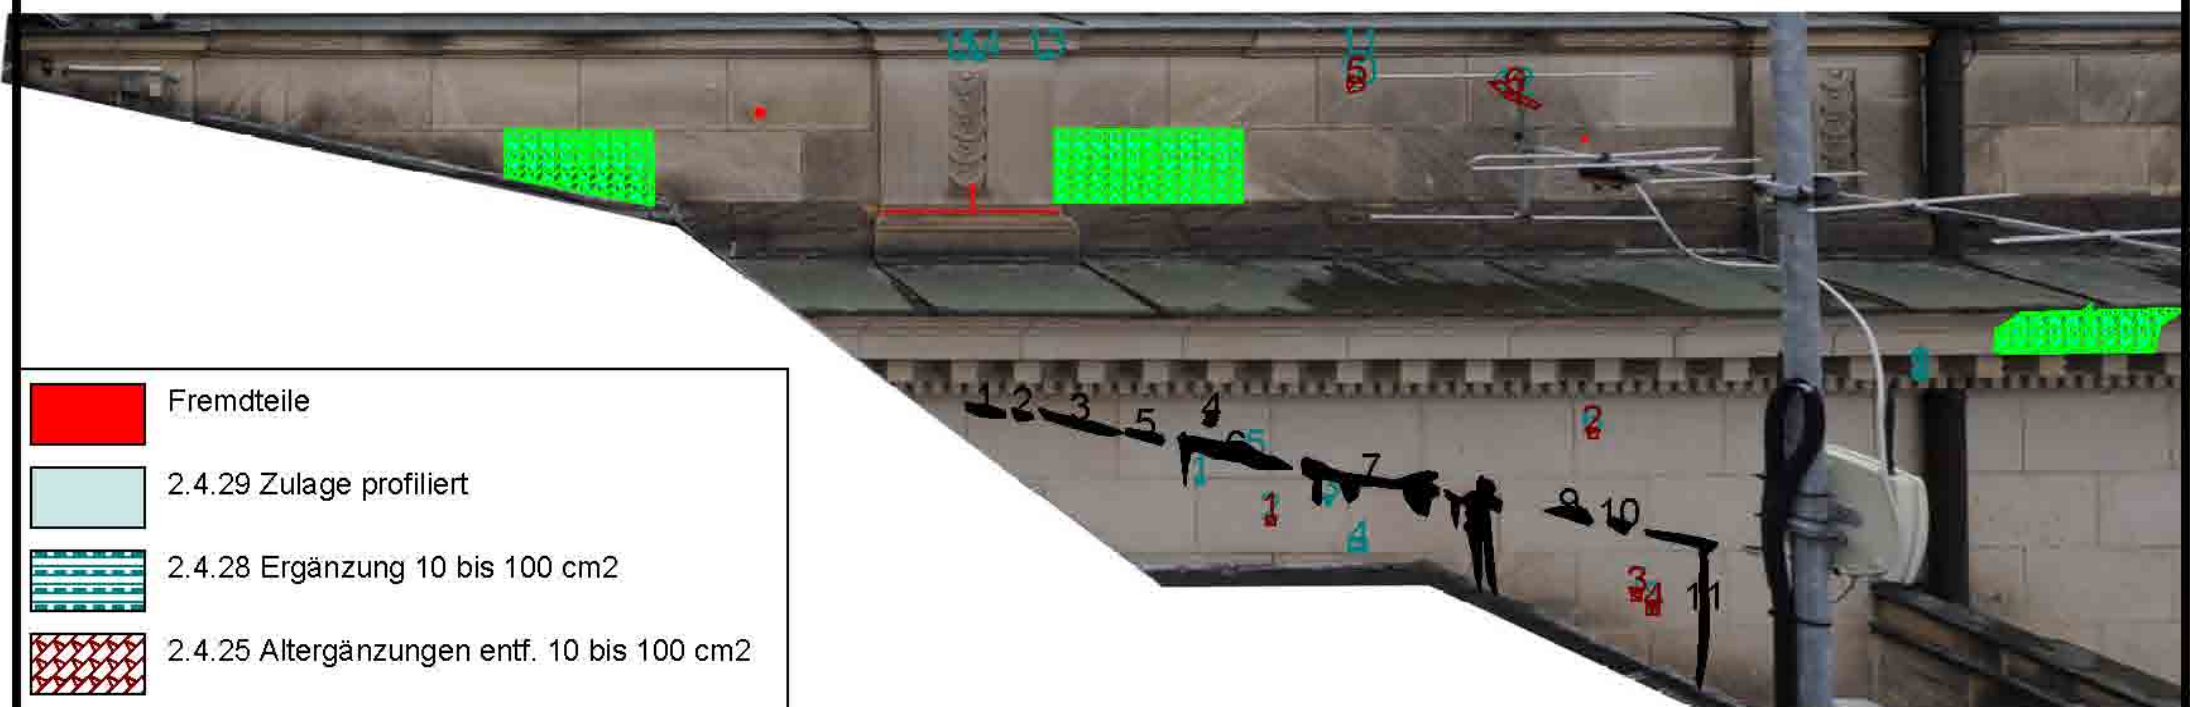

Ansicht	Grundriss	Plan-Nr.	Datum	Bearbeiter	Objekt
		001	14.11.09	Kaminsky	Wiesbaden, Kurhaus Nordgiebel
Maßstab : 1:50					Hollerung Restaurierung GmbH
					Kartierungsthema Maßnahmenkartierung



	Fremdteile
	2.4.32 Vierungen über 5000 cm3
	2.4.31 Vierungen 400 bis 1000 cm3
	2.4.28 Ergänzung 10 bis 100 cm2
	2.4.27 Ergänzung bis 10 cm2
	2.4.17 Rissanierung
	2.4.16 Festigung
	2.4.14 steinmetzmäßiges Nacharbeiten

Ansicht	Grundriss	Plan-Nr.	Datum	Bearbeiter	Objekt
		002	14.11.09	Kaminsky	Wiesbaden, Kurhaus Südgiebel
					Hollerung Restaurierung GmbH
					Kartierungsthema Maßnahmenkartierung
		Maßstab : 1:50			




	Fremdteile
	2.4.29 Zulage profiliert
	2.4.28 Ergänzung 10 bis 100 cm2
	2.4.25 Altergänzungen entf. 10 bis 100 cm2
	2.4.17 Rissanierung
	2.4.16 Festigung
	2.4.14 steinmetzmäßiges Nacharbeiten
	2.4.12 Bitumen entfernen

Ansicht



Grundriss

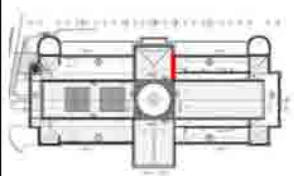








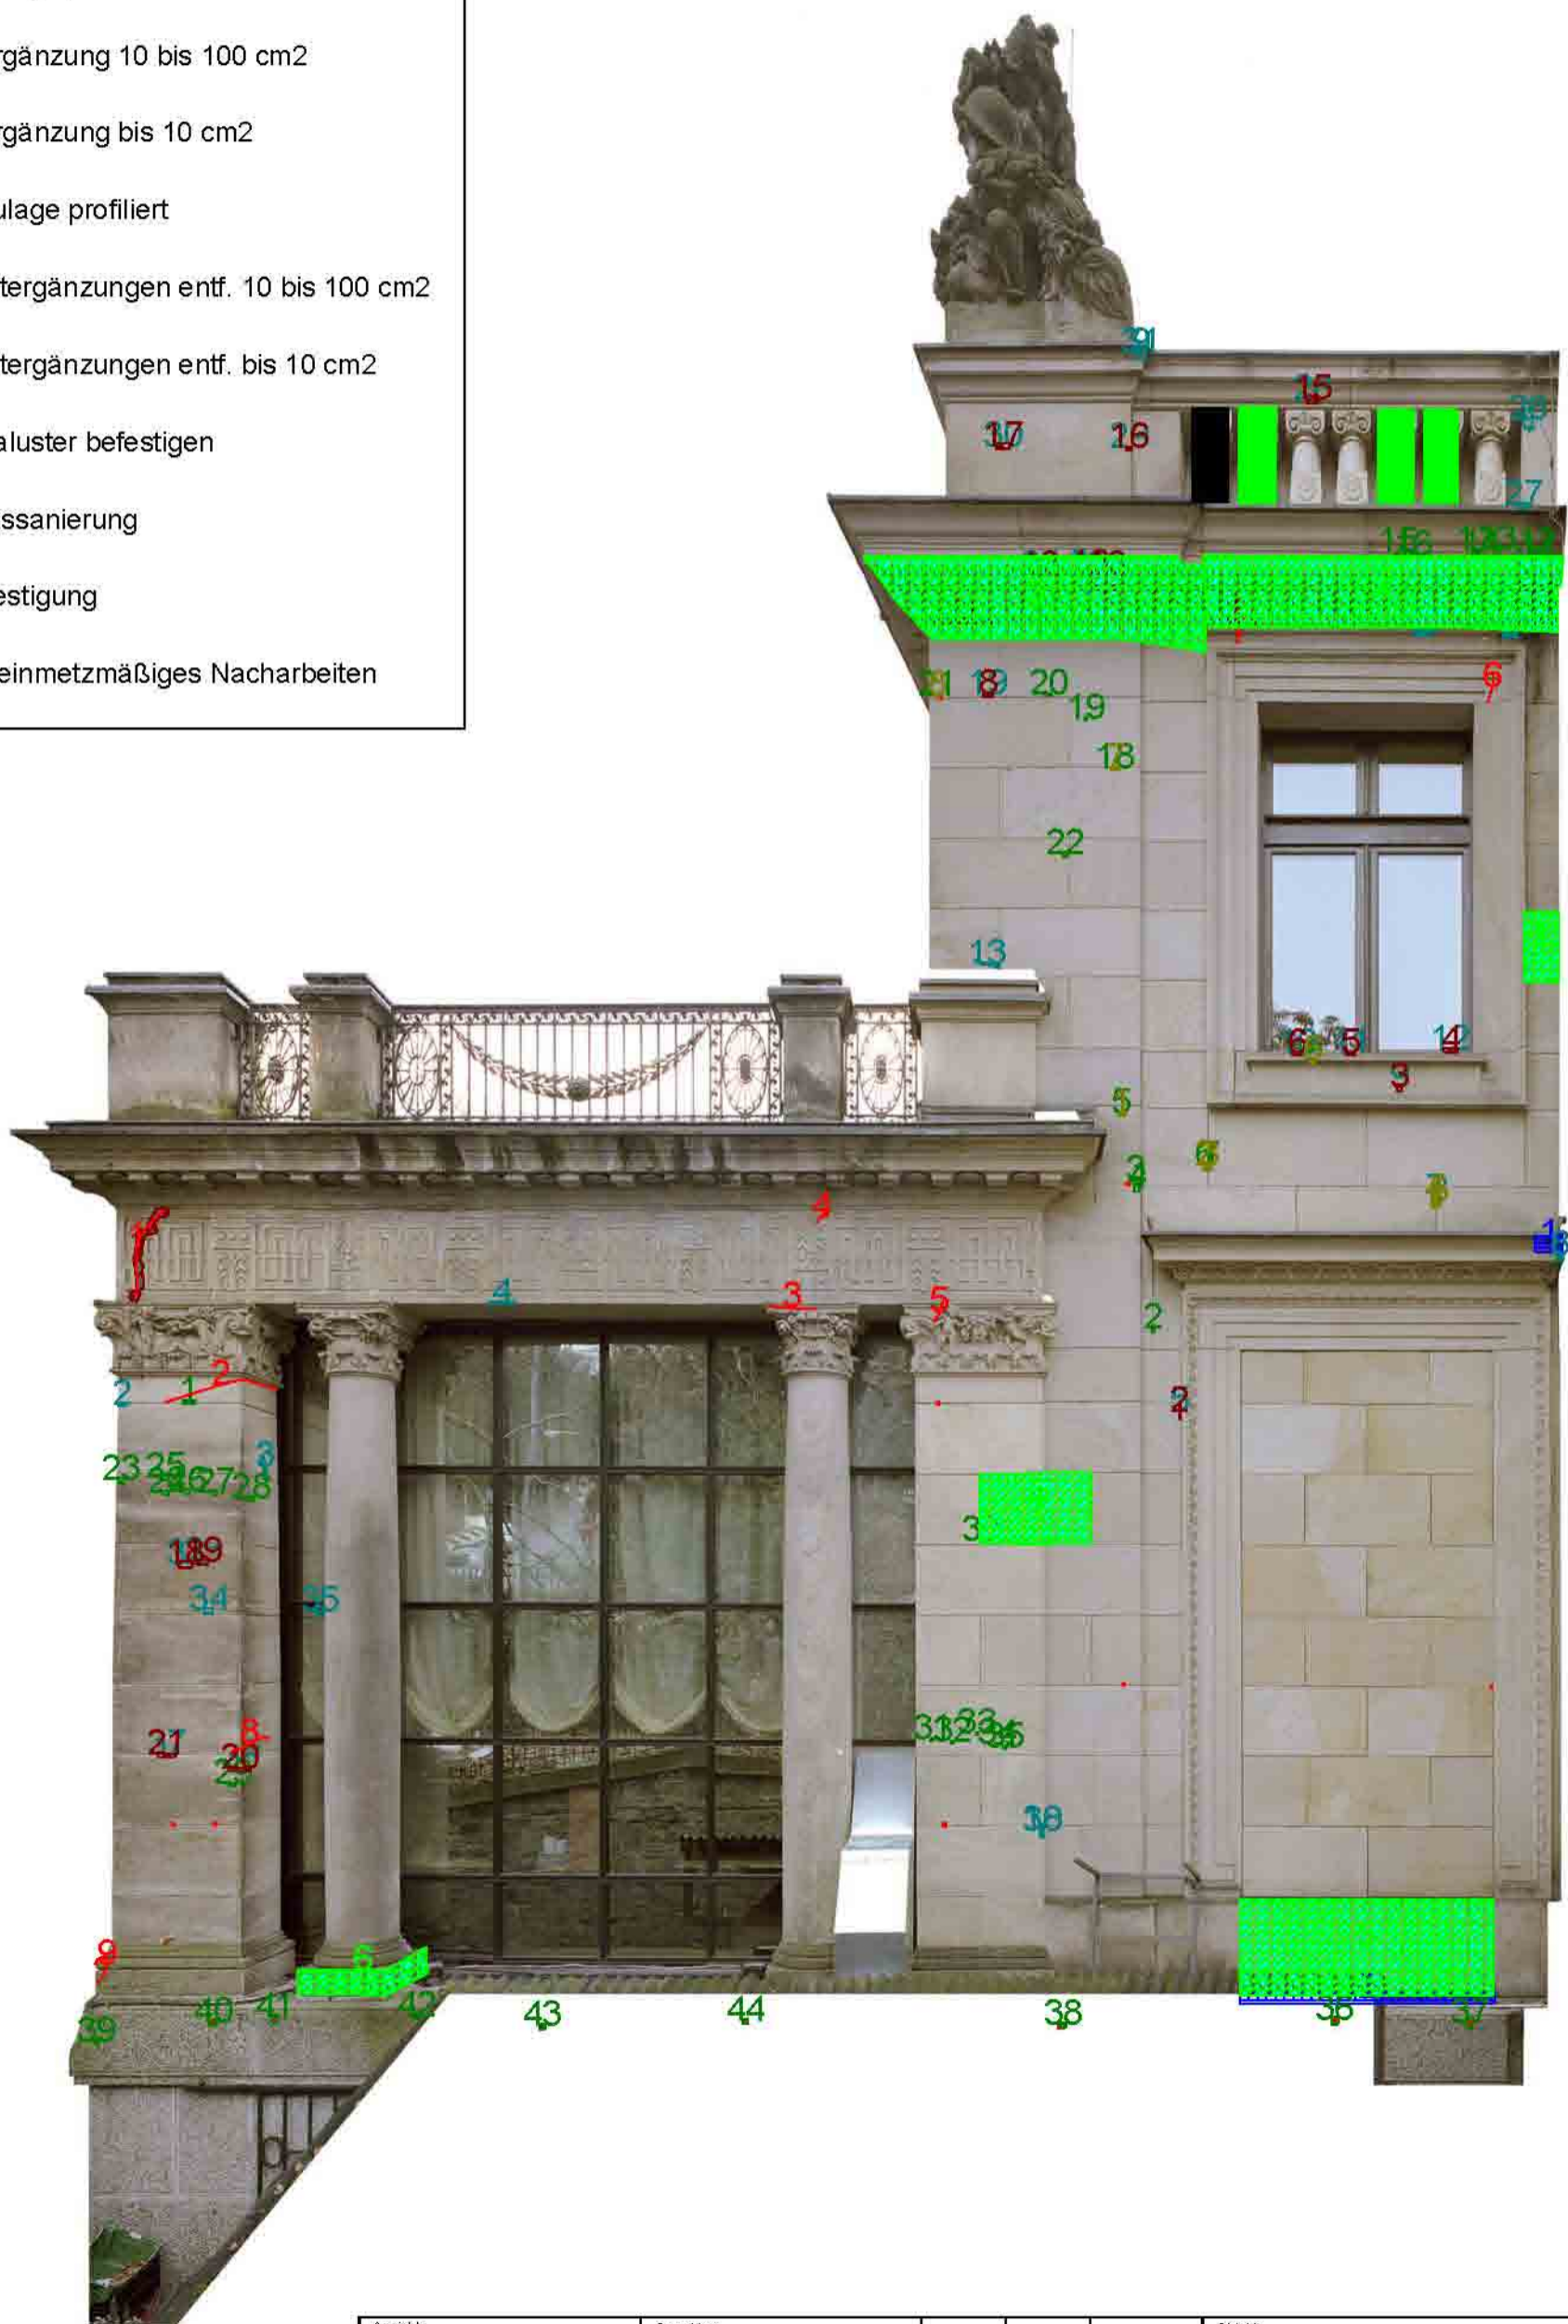
Plan-Nr.	Datum	Bearbeiter
005	14.11.09	Kaminsky

Objekt  
**Wiesbaden, Kurhaus**  
 Mitte Südost  
**Hollerung Restaurierung GmbH**

Maßstab : 1:50

Kartierungsthema  
 Maßnahmenkartierung


	schadhafte Baluster
	Fremdteile
	2.4.31 Vierungen 400 bis 1000 cm3
	2.4.29 Zulage profiliert
	2.4.28 Ergänzung 10 bis 100 cm2
	2.4.27 Ergänzung bis 10 cm2
	2.4.26 Zulage profiliert
	2.4.25 Altergänzungen entf. 10 bis 100 cm2
	2.4.24 Altergänzungen entf. bis 10 cm2
	2.4.18 Baluster befestigen
	2.4.17 Rissanierung
	2.4.16 Festigung
	2.4.14 steinmetzmäßiges Nacharbeiten



Ansicht



Grundriss

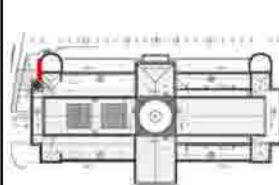

Plan-Nr.	Datum	Bearbeiter
013	14.11.09	Kaminsky
Maßstab : 1:50		

Objekt

Wiesbaden, Kurhaus  
Nordseite Links


Hollerung Restaurierung GmbH

Kartierungsthema


Maßnahmenkartierung



- Fremdteile
- 2.4.31 Vierungen 400 bis 1000 cm3
- 2.4.29 Zulage profiliert
- 2.4.28 Ergänzung 10 bis 100 cm2
- 2.4.27 Ergänzung bis 10 cm2
- 2.4.26 Zulage profiliert
- 2.4.25 Altergänzungen entf. 10 bis 100 cm2
- 2.4.24 Altergänzungen entf. bis 10 cm2
- 2.4.21 Erg. Kantenausbrüche vor Verfugung
- 2.4.20 Erg. Kantenausbrüche bei Verfugung
- 2.4.18 Baluster befestigen
- 2.4.17 Rissanierung
- 2.4.16 Festigung
- 2.4.14 steinmetzmäßiges Nacharbeiten
- 2.4.13 elastische Fugenmasse entfernen

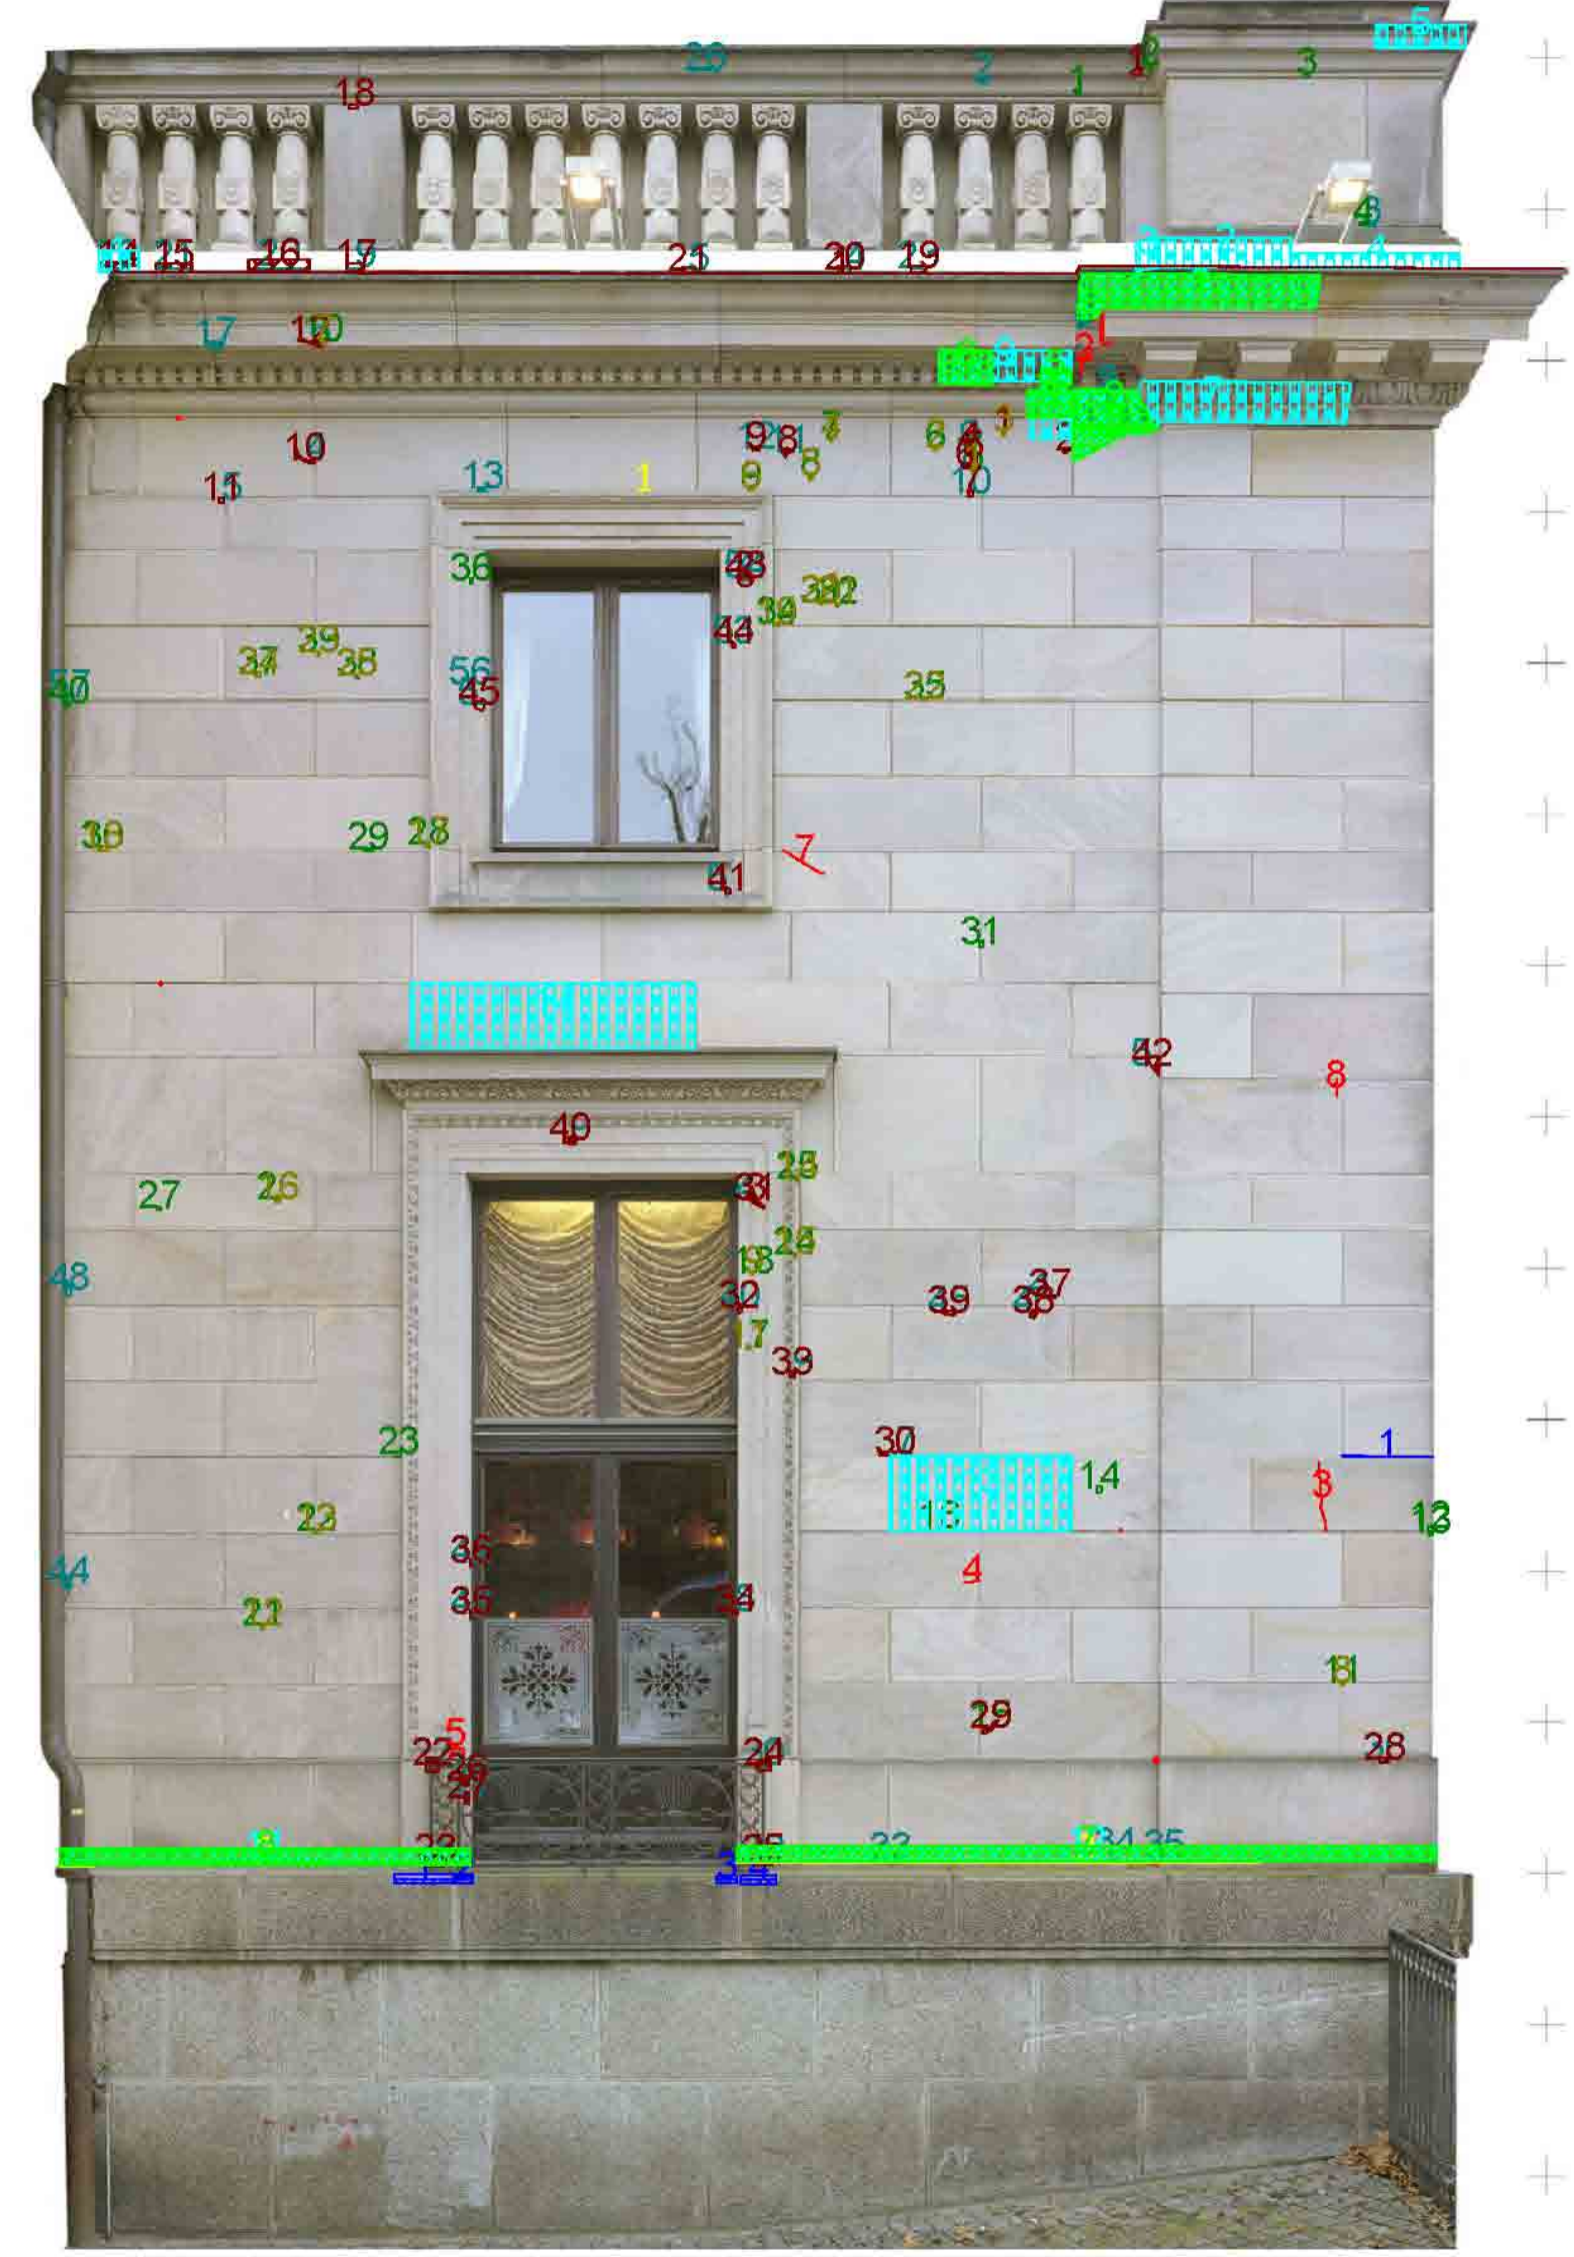

Ansicht	Grundriss	Plan-Nr.	Datum	Bearbeiter	Objekt
		014	14.11.09	Kaminsky	Wiesbaden, Kurhaus Nordseite Rechts
					Hollerung Restaurierung GmbH
					Kartierungsthema
					Maßnahmenkartierung
		Maßstab : 1:50			

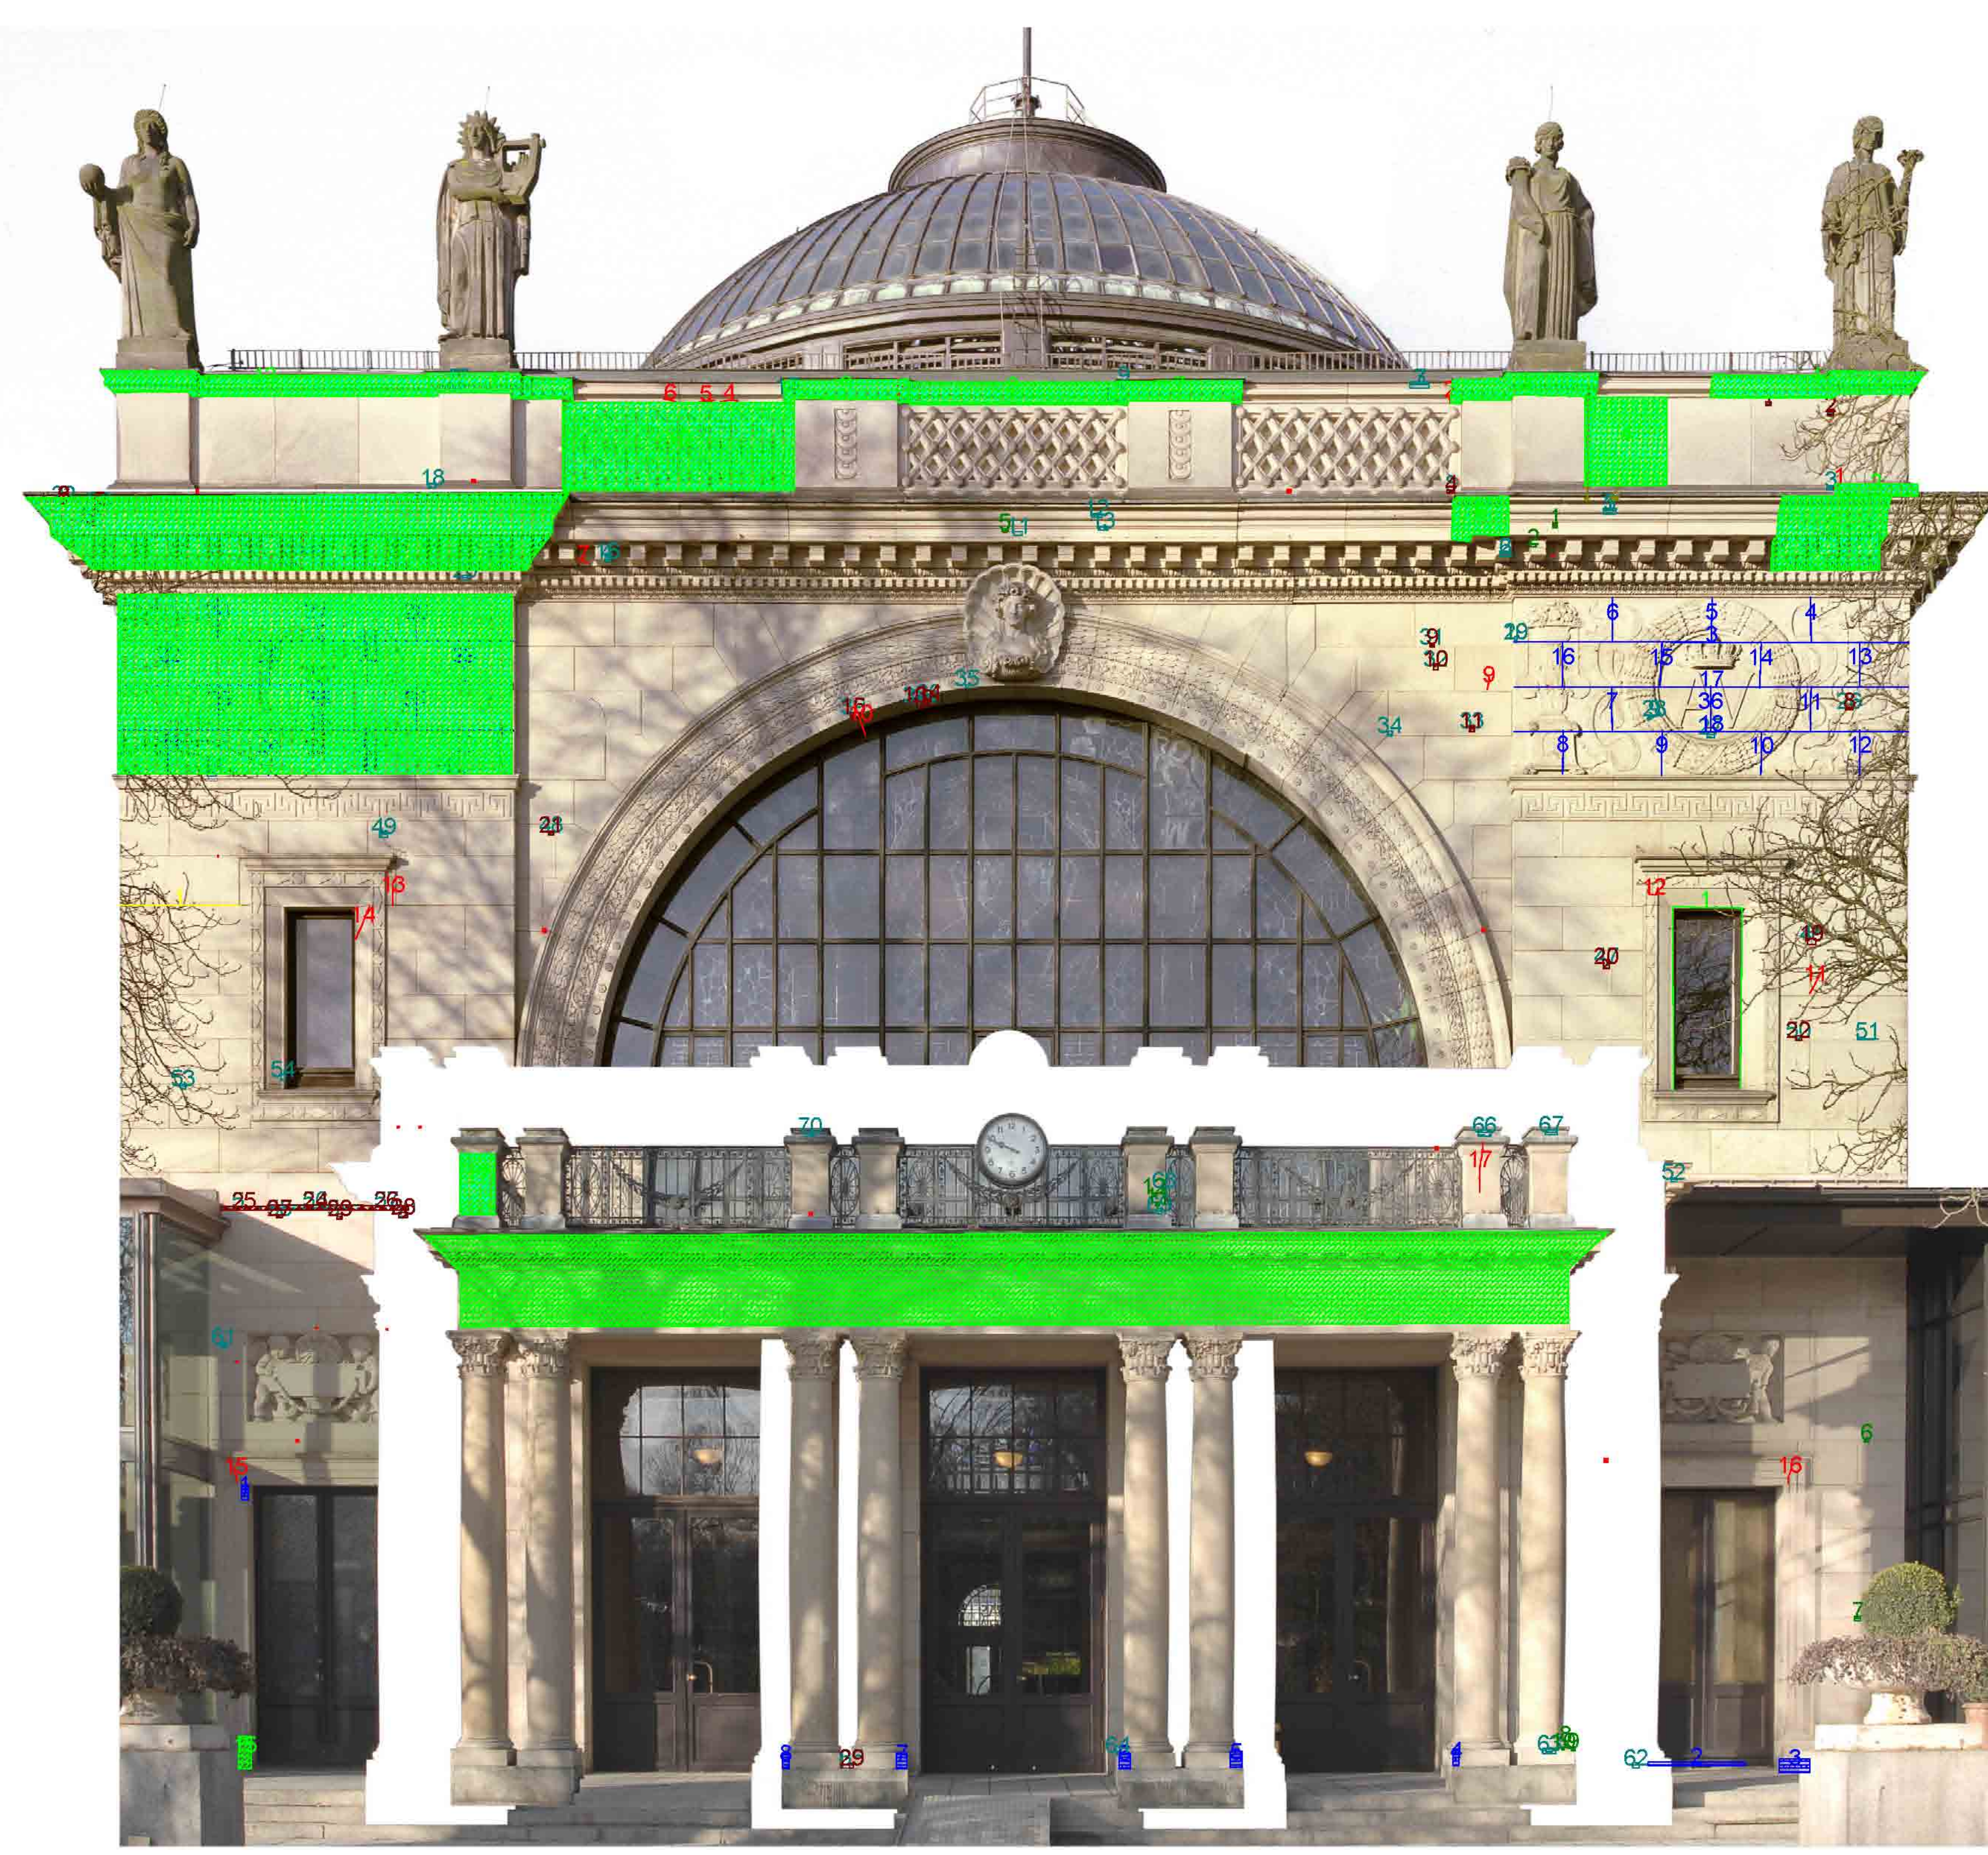

- Fremdteile
- 2.4.31 Vierungen 400 bis 1000 cm
- 2.4.30 Fensteranschlußfugen
- 2.4.29 Zulage profiliert
- 2.4.28 Ergänzung 10 bis 100 cm2
- 2.4.27 Ergänzung bis 10 cm2
- 2.4.26 Zulage profiliert
- 2.4.25 Altergänzungen entf. 10 bis
- 2.4.24 Altergänzungen entf. bis 10C
- 2.4.21 Erg.Kantenausbrüche vor \
- 2.4.20 Erg.Kantenausbrüche bei v
- 2.4.17 Rissanierung
- 2.4.16 Festigung
- 2.4.14 steinmetzmäßiges Nachart

Ansicht	Grundriss	Plan-Nr.	Datum	Bearbeiter	Objekt
		016	14.11.09	Kaminsky	Wiesbaden, Kurhaus Ostseite
					Hollerung Restaurierung GmbH
Maßstab: 1:50					Verfahrensbereich Maßnahmenkartierung



2.4.29 Zulage profiliert



2.4.28 Ergänzung 10 bis 100 cm<sup>2</sup>



2.4.27 Ergänzung bis 10 cm<sup>2</sup>



2.4.26 Zulage profiliert




2.4.25 Altergänzungen entf. 10 bis 100 cm<sup>2</sup>



2.4.14 steinmetzmäßiges Nacharbeiten



2.4.12 Bitumen entfernen

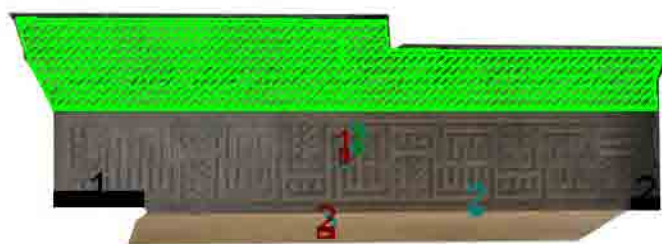

Ansicht



Grundriss



Plan-Nr.	Datum	Bearbeiter
018	14.11.09	Kaminsky

Objekt

Wiesbaden, Kurhaus


Ostseite Architrav Rechts








Hollerung Restaurierung GmbH


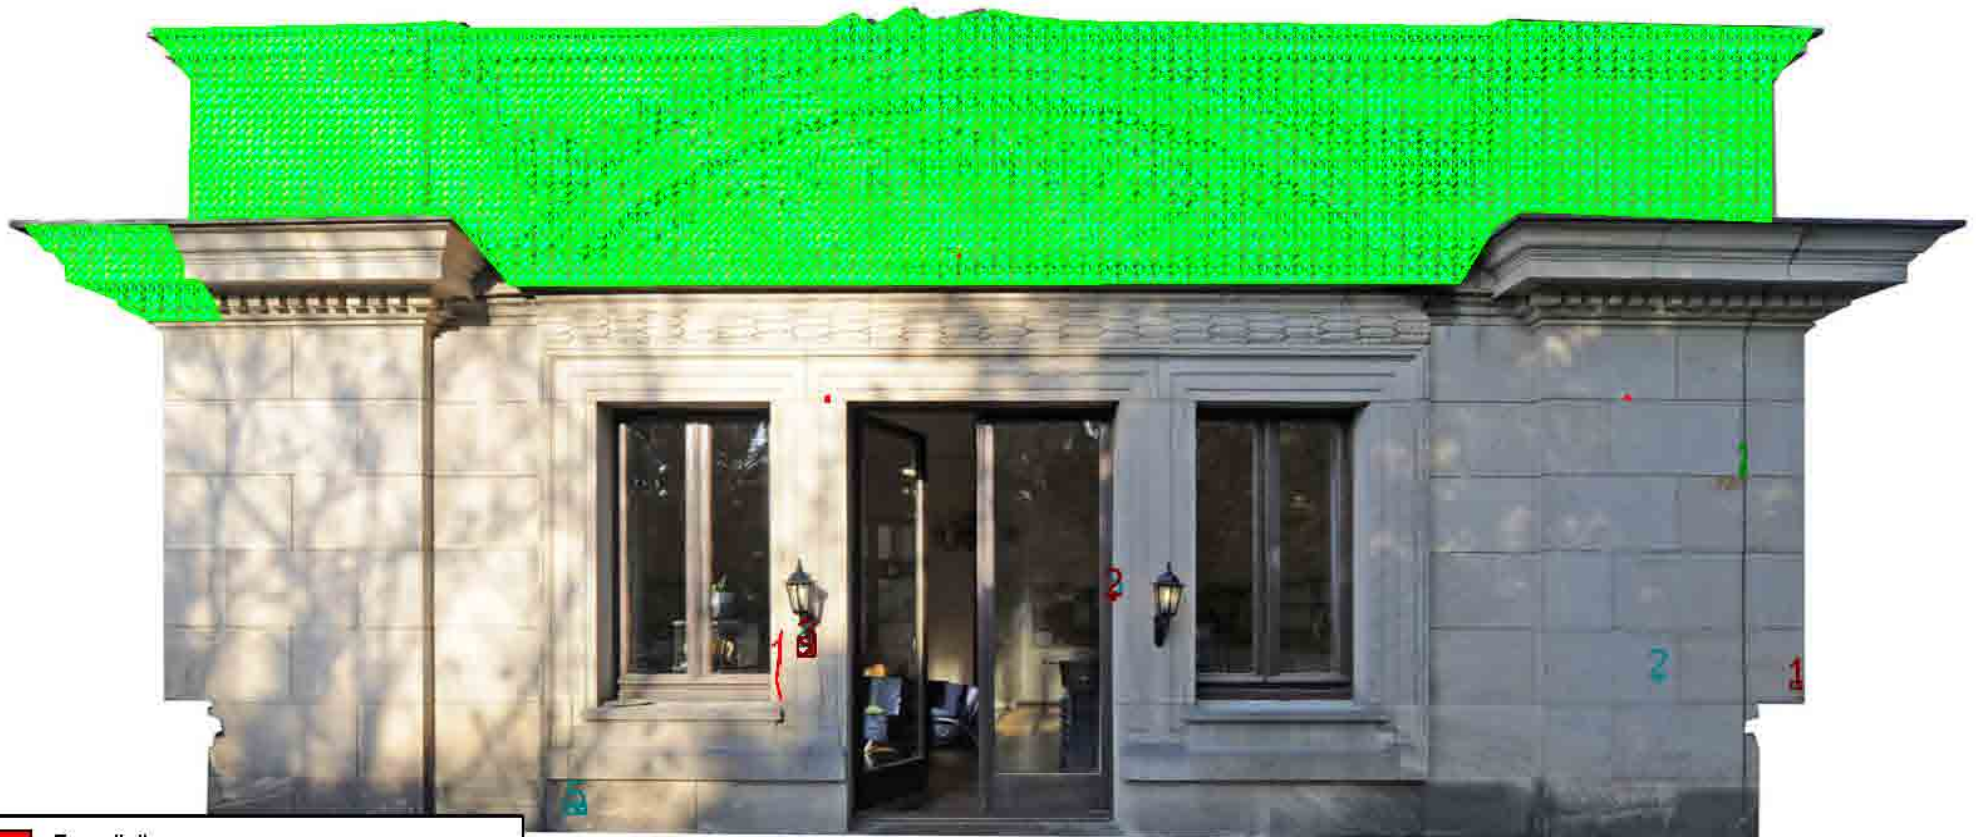
Kartierungsthema

Maßnahmenkartierung

Maßstab: 1:50




-  Fremdteile
-  2.4.28 Ergänzung 10 bis 100 cm<sup>2</sup>
-  2.4.27 Ergänzung bis 10 cm<sup>2</sup>
-  2.4.25 Alterergänzungen entf. 10 bis 100 cm<sup>2</sup>
-  2.4.17 Rissanierung
-  2.4.16 Festigung
-  2.4.14 steinmetzmäßiges Nacharbeiten

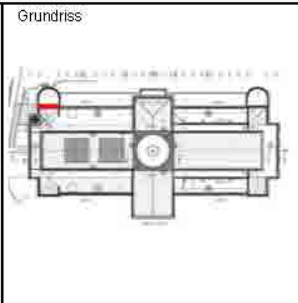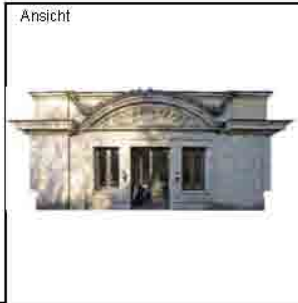

Plan-Nr.	Datum	Bearbeiter
020	14.11.09	Kaminsky
Maßstab : 1:50		


Objekt
Wiesbaden, Kurhaus Ostseite Balkon Rechts
Hollerung Restaurierung GmbH
Kartierungsthema Maßnahmenkartierung



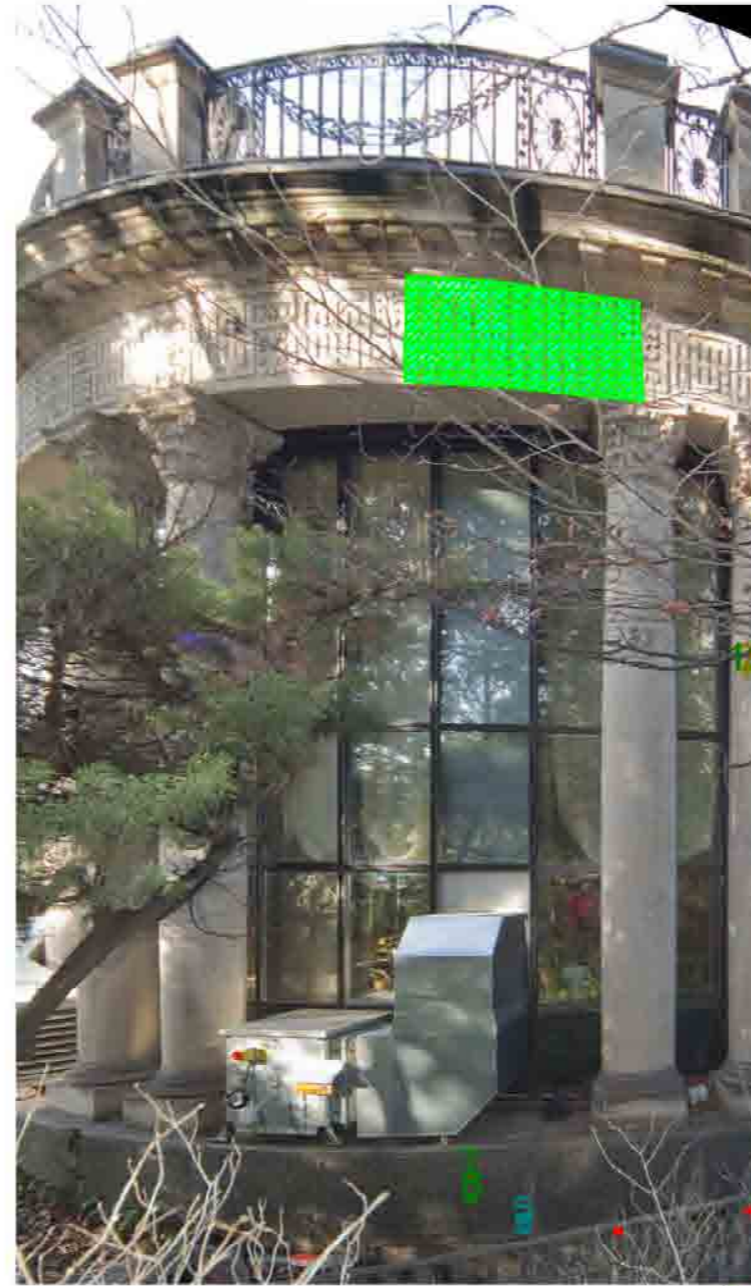


	Fremdteile
	2.4.29 Zulage profiliert
	2.4.28 Ergänzung 10 bis 100 cm2
	2.4.27 Ergänzung bis 10 cm2
	2.4.26 Zulage profiliert
	2.4.25 Altergänzungen entf. 10 bis 100 cm2
	2.4.24 Altergänzungen entf. bis 10 cm2
	2.4.17 Rissanierung
	2.4.16 Festigung
	2.4.14 steinmetzmäßiges Nacharbeiten

Ansicht 	Grundriss 	Plan-Nr.	Datum	Bearbeiter	Objekt <b>Wiesbaden, Kurhaus</b> Ostseite Nordanbau
		022	14.11.09	Kaminsky	
Maßstab : 1:50					Kartierungsthema Maßnahmenkartierung

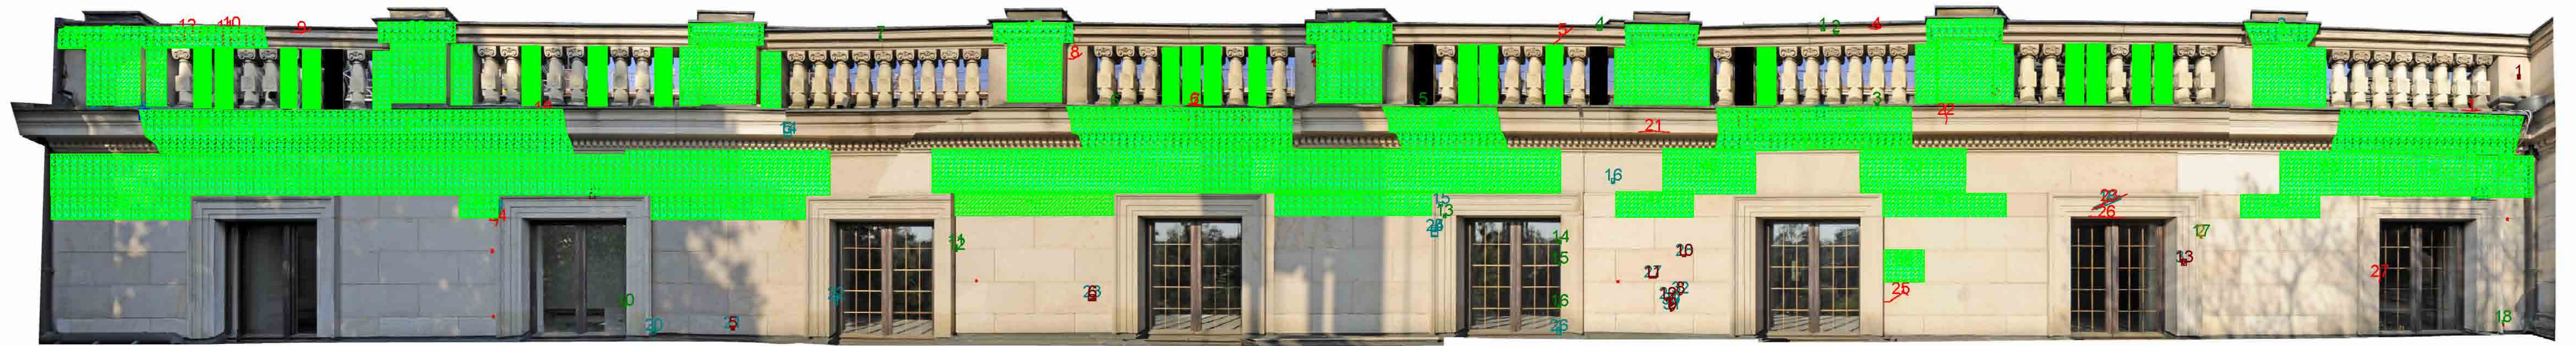


	schadhafte Baluster
	Fremdteile
	2.4.31 Vierungen 400 bis 1000 cm
	2.4.29 Zulage profiliert
	2.4.28 Ergänzung 10 bis 100 cm2
	2.4.27 Ergänzung bis 10 cm2
	2.4.25 Altergänzungen entf. 10 bis
	2.4.24 Altergänzungen entf. bis 1C
	2.4.18 Baluster befestigen
	2.4.17 Rissanierung
	2.4.16 Festigung
	2.4.14 steinmetzmäßiges Nachart

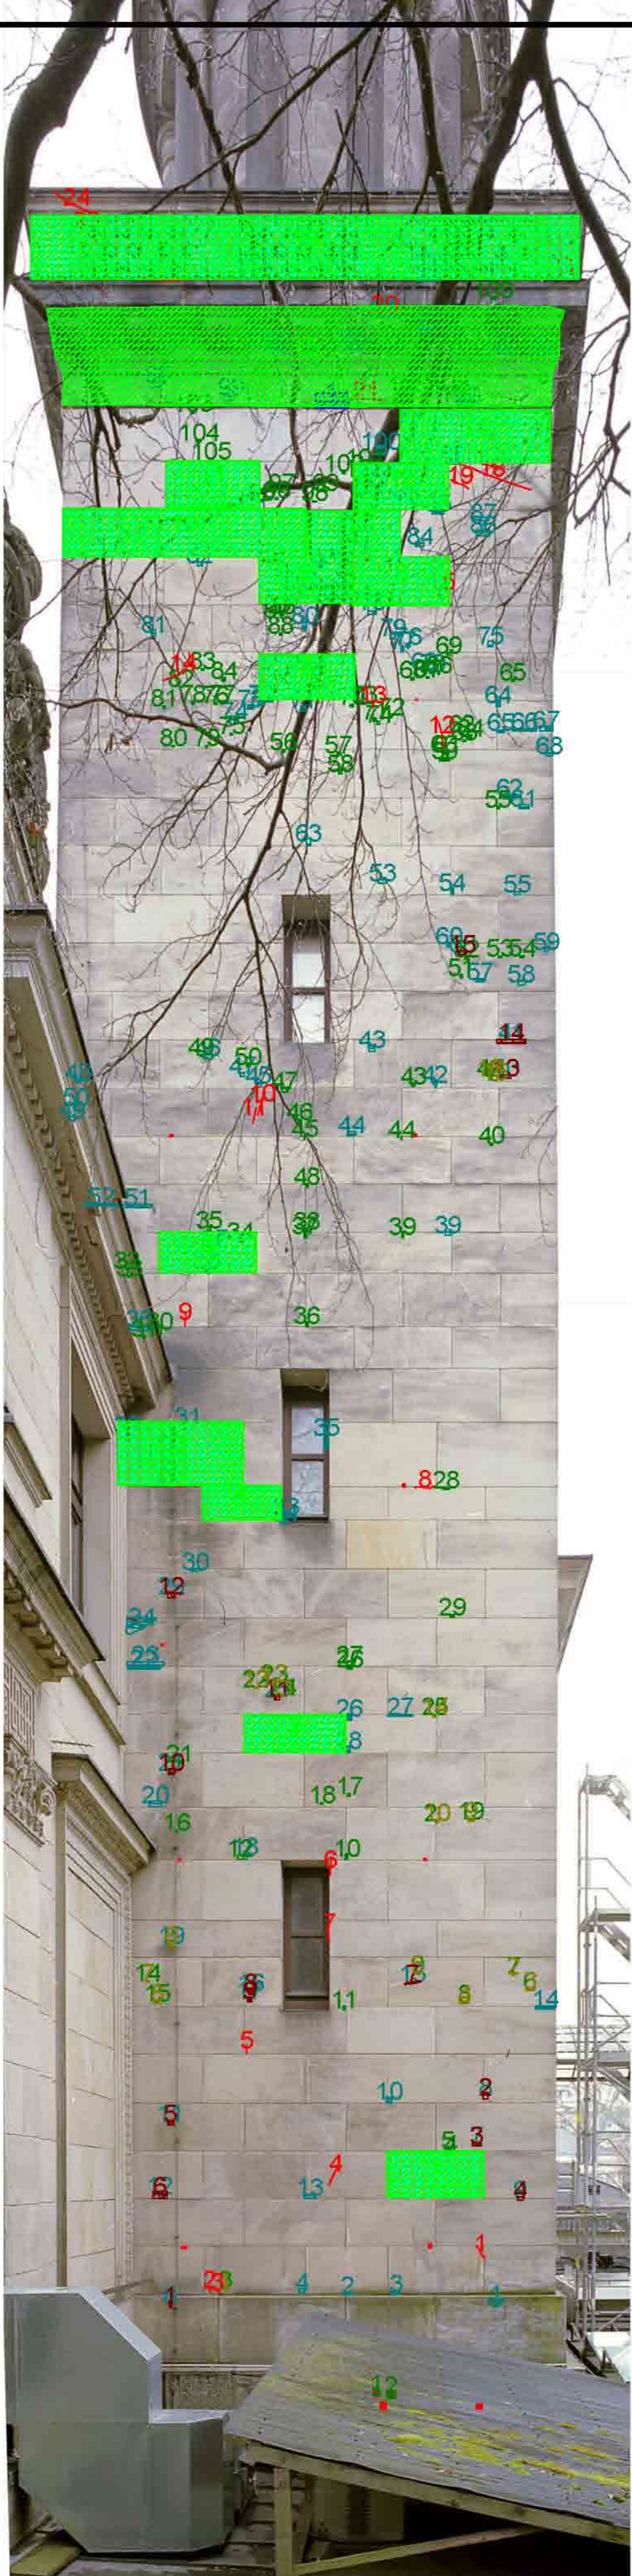

Ansicht	Grundriss	Plan-Nr.	Datum	Bearbeiter	Objekt
		023	14.11.09	Kaminsky	Wiesbaden, Kurhaus Ostseite Rechts
Maßstab: 1:50					Hollerung Restaurierung GmbH
					Maßnahmenkartierung




	Fremdteile
	2.4.31 Vierungen 400 bis 1000 cm3
	2.4.29 Zulage profiliert
	2.4.28 Ergänzung 10 bis 100 cm2
	2.4.27 Ergänzung bis 10 cm2
	2.4.25 Altergänzungen entf. 10 bis 100 cm2
	2.4.24 Altergänzungen entf. bis 10 cm2
	2.4.17 Rissanierung
	2.4.16 Festigung
	2.4.14 steinmetzmäßiges Nacharbeiten

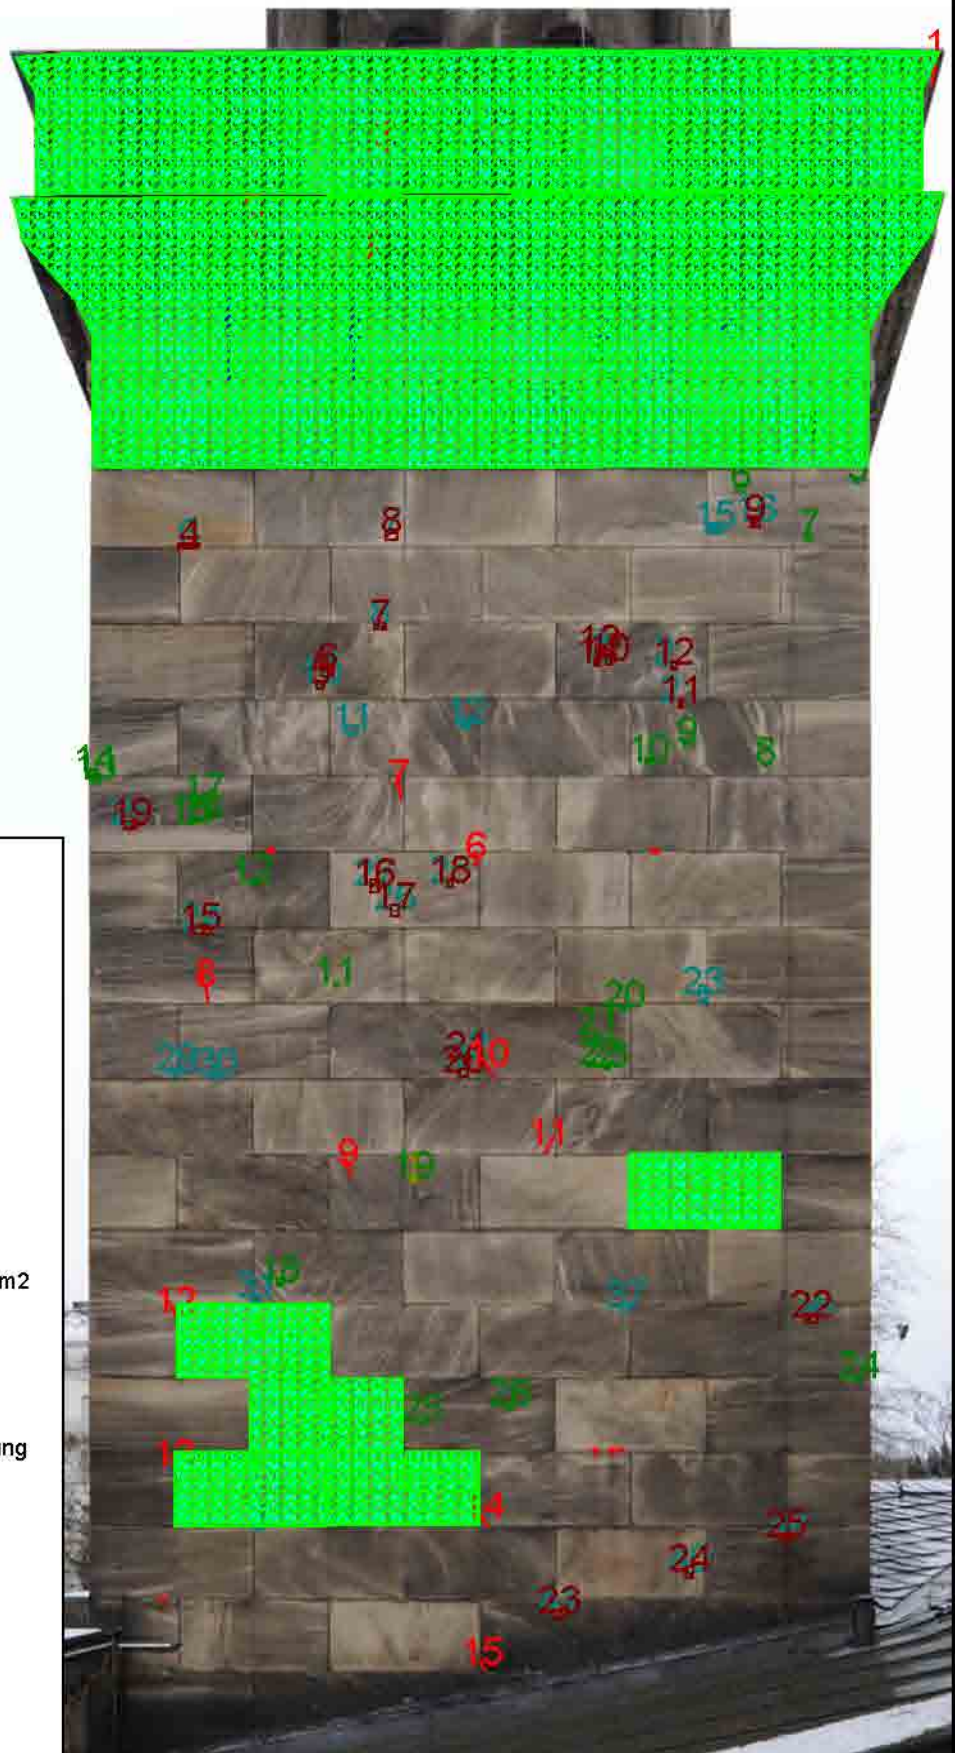Ansicht	Grundriss	Plan-Nr.	Datum	Bearbeiter	Objekt
		036	14.11.09	Kaminsky	Wiesbaden, Kurhaus Turm Ost
					Hollerung Restaurierung GmbH
					Kartierungsthema Maßnahmenkartierung
		Maßstab : 1:50			





-  Fremdteile
-  2.4.29 Zulage profiliert
-  2.4.28 Ergänzung 10 bis 100 cm<sup>2</sup>
-  2.4.27 Ergänzung bis 10 cm<sup>2</sup>
-  2.4.26 Zulage profiliert
-  2.4.25 Altergänzungen entf. 10 bis 100 cm<sup>2</sup>
-  2.4.24 Altergänzungen entf. bis 10 cm<sup>2</sup>
-  2.4.20 Erg. Kantenausbrüche bei Verfugung
-  2.4.17 Rissanierung
-  2.4.16 Festigung
-  2.4.14 steinmetzmäßiges Nacharbeiten

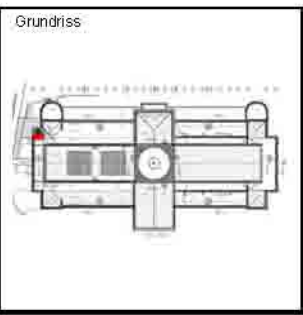

Plan-Nr.	Datum	Bearbeiter	Objekt
038	14.11.09	Kaminsky	Wiesbaden, Kurhaus Turm West
			Hollerung Restaurierung GmbH
Maßstab : 1:50			Kartierungsthema Maßnahmenkartierung



	Fremdteile
	2.4.31 Vierungen 400 bis 1000 cr
	2.4.29 Zulage profiliert
	2.4.28 Ergänzung 10 bis 100 cm2
	2.4.27 Ergänzung bis 10 cm2
	2.4.26 Zulage profiliert
	2.4.25 Altergänzungen entf. 10 bis
	2.4.24 Altergänzungen entf. bis 10
	2.4.17 Rissanierung
	2.4.12 Bitumen entfernen

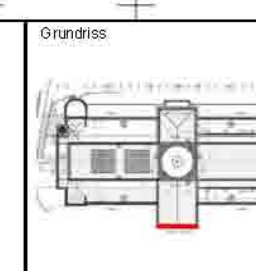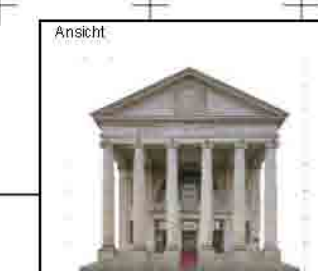

Plan-Nr.	Datum	Bearbeiter	Objekt
040	14.11.09	Kaminsky	Wiesbaden, Kurhaus Westseite Mitte
Maßstab: 1:50			Hollerung Restaurierung GmbH Maßnahmenkartierung



- Neuteile
- schadhafte Baluster
- Fremtteile
- 2.4.31 Vierungen 400 bis 1000 cm3
- 2.4.29 Zulage profiliert
- 2.4.28 Ergänzung 10 bis 100 cm2
- 2.4.27 Ergänzung bis 10 cm2
- 2.4.26 Zulage profiliert
- 2.4.25 Altergänzungen entf. 10 bis 100 cm2
- 2.4.24 Altergänzungen entf. bis 10 cm2
- 2.4.21 Erg Kantenausbrüche vor Verfugung
- 2.4.20 Erg Kantenausbrüche bei Verfugung
- 2.4.18 Baluster befestigen
- 2.4.17 Rissanerierung
- 2.4.16 Festigung
- 2.4.14 steinmetzmäßiges Nacharbeiten
- 2.4.13 elastische Fugenmasse entfernen
- 2.4.12 Bitumen entfernen