


1. Bauabschnitt

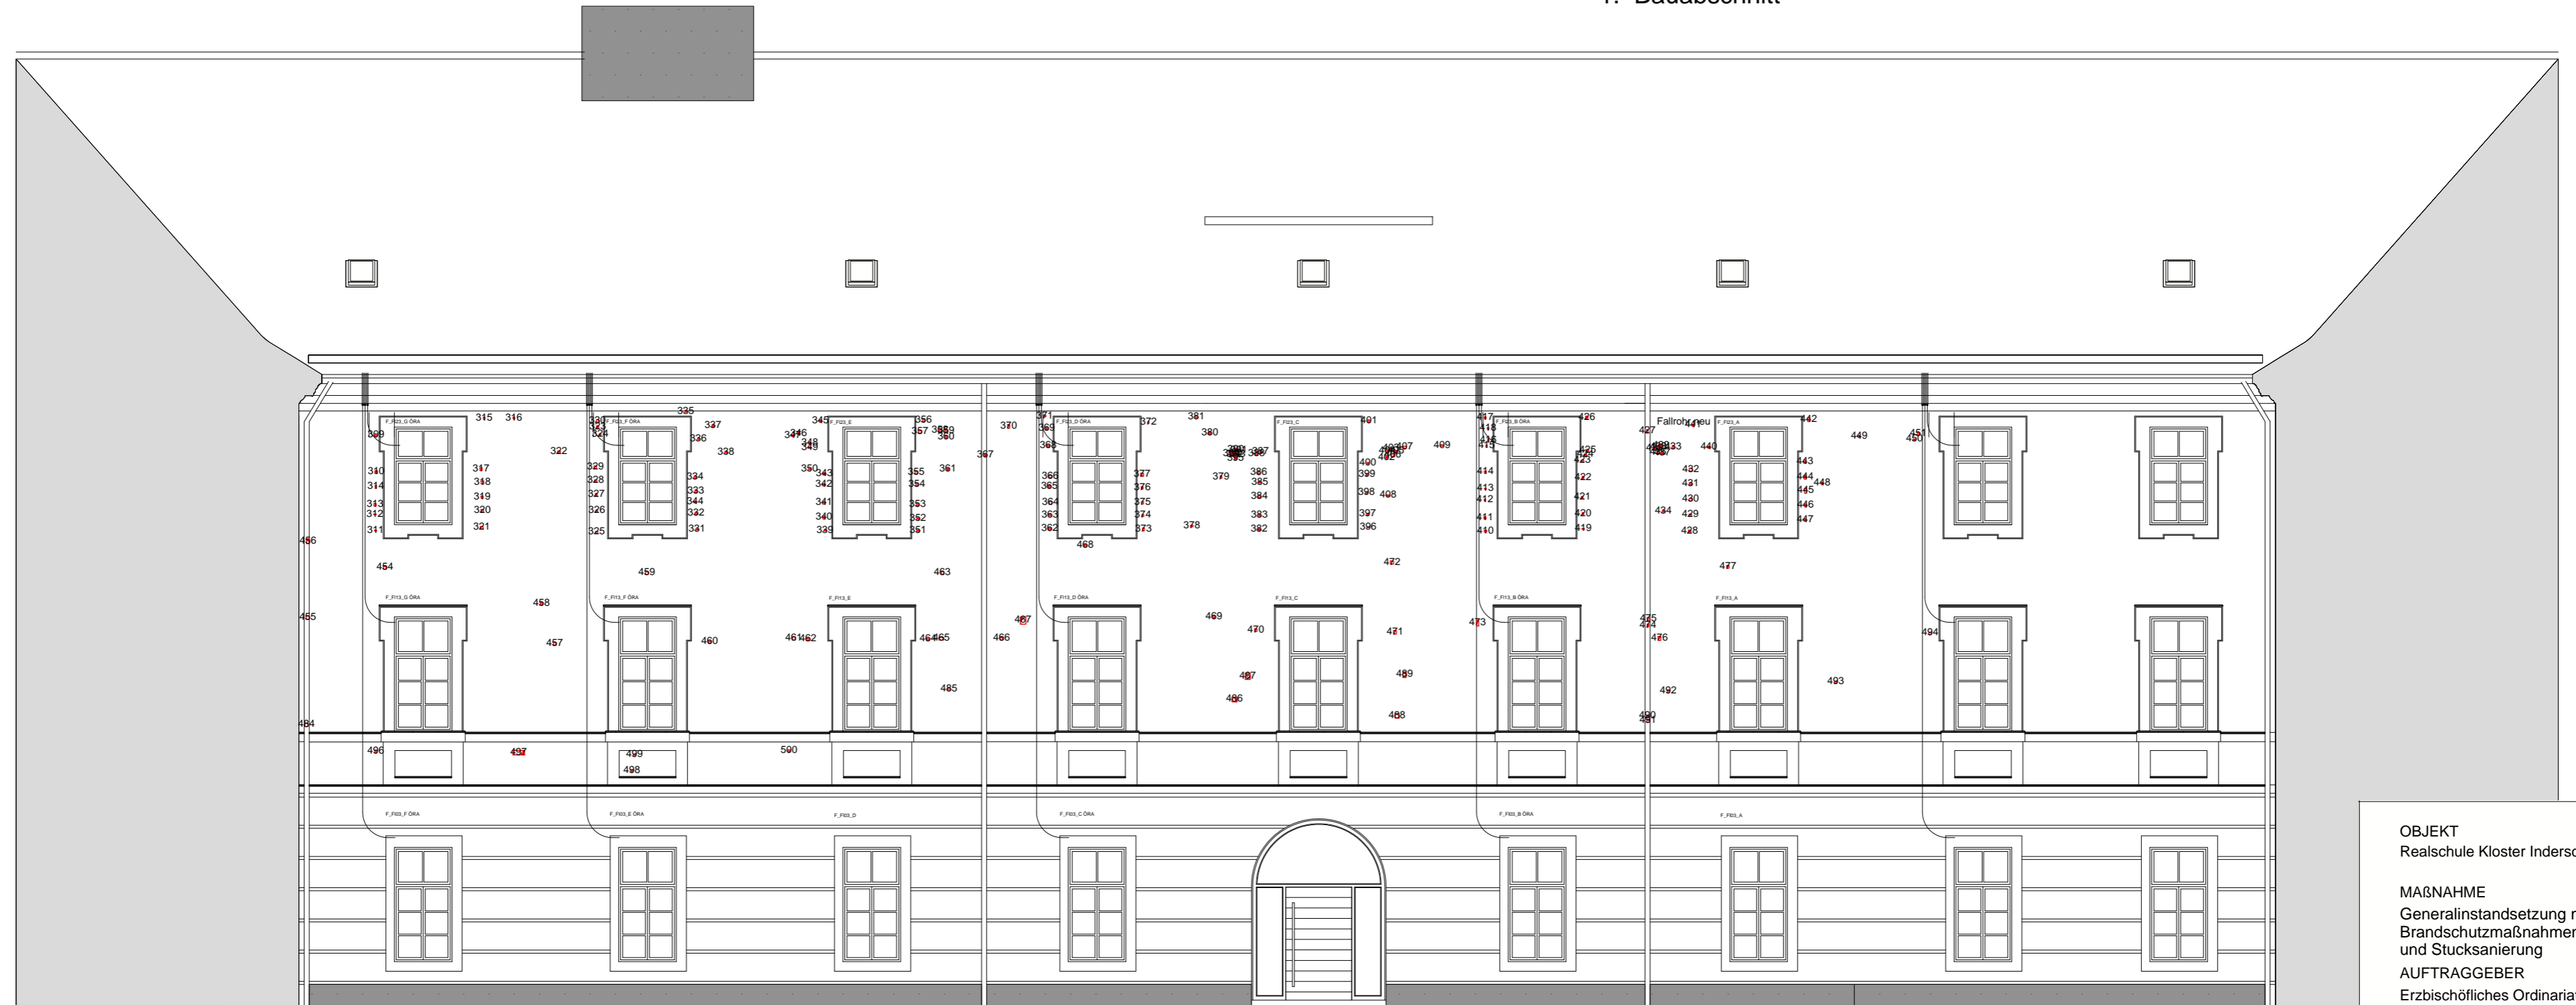

1. Bauabschnitt 2. Bauabschnitt

OBJEKT
Realschule Kloster Indersdorf

MAßNAHME
Generalinstandsetzung mit
Brandschutzmaßnahmen
und Stucksanierung

AUFTRAGGEBER
Erzbischöfliches Ordinariat
Prannerstraße 9
80333 München

PLANVERFASSEN
jesse hofmayr werner
Nymphenburger Straße 86
80636 München

OBJEKTBEZEICHNUNG
Putzarbeiten Außen

PLANINHALT
Außenfassaden



KARTIERUNGSTHEMA
Maßnahmenkartierung

MASSSTAB 1:100 DATUM 13.09.2012

KARTIERUNG VOR ORT R.Harnisch, J.Kaminsky DIGITALE KARTIERUNG J.Kaminsky

PLAN-Nr. 08 BLATT-Nr. 01

1. Bauabschnitt



1. Bauabschnitt 2. Bauabschnitt

OBJEKT
Realschule Kloster Indersdorf

MAßNAHME
Generalinstandsetzung mit Brandschutzmaßnahmen und Stucksanierung

AUFTRAGGEBER
Erzbischöfliches Ordinariat
Prannerstraße 9
80333 München

PLANVERFASSER
jesse hofmayr werner
Nymphenburger Straße 86
80636 München

OBJEKTBEZEICHNUNG
Putzarbeiten Außen

PLANINHALT
Außenfassaden



KARTIERUNGSTHEMA
Maßnahmenkartierung

MASSSTAB **DATUM**
1:100 13.09.2012

KARTIERUNG VOR ORT **DIGITALE KARTIERUNG**
R.Harnisch, J.Kaminsky J.Kaminsky

PLAN-Nr. **BLATT-Nr.**
08 01

1. Bauabschnitt



1. Bauabschnitt 2. Bauabschnitt

OBJEKT
Realschule Kloster Indersdorf

MAßNAHME
Generalinstandsetzung mit Brandschutzmaßnahmen und Stucksanierung

AUFTRAGGEBER
Erzbischöfliches Ordinariat
Prannerstraße 9
80333 München

PLANVERFASSER
jesse hofmayr werner
Nymphenburger Straße 86
80636 München

OBJEKTBEZEICHNUNG
Putzarbeiten Außen

PLANINHALT
Außenfassaden




KARTIERUNGSTHEMA
Maßnahmenkartierung

MASSSTAB 1:100 **DATUM** 13.09.2012

KARTIERUNG VOR ORT R.Harnisch, J.Kaminsky **DIGITALE KARTIERUNG** J.Kaminsky

PLAN-Nr. 08 **BLATT-Nr.** 01

1. Bauabschnitt

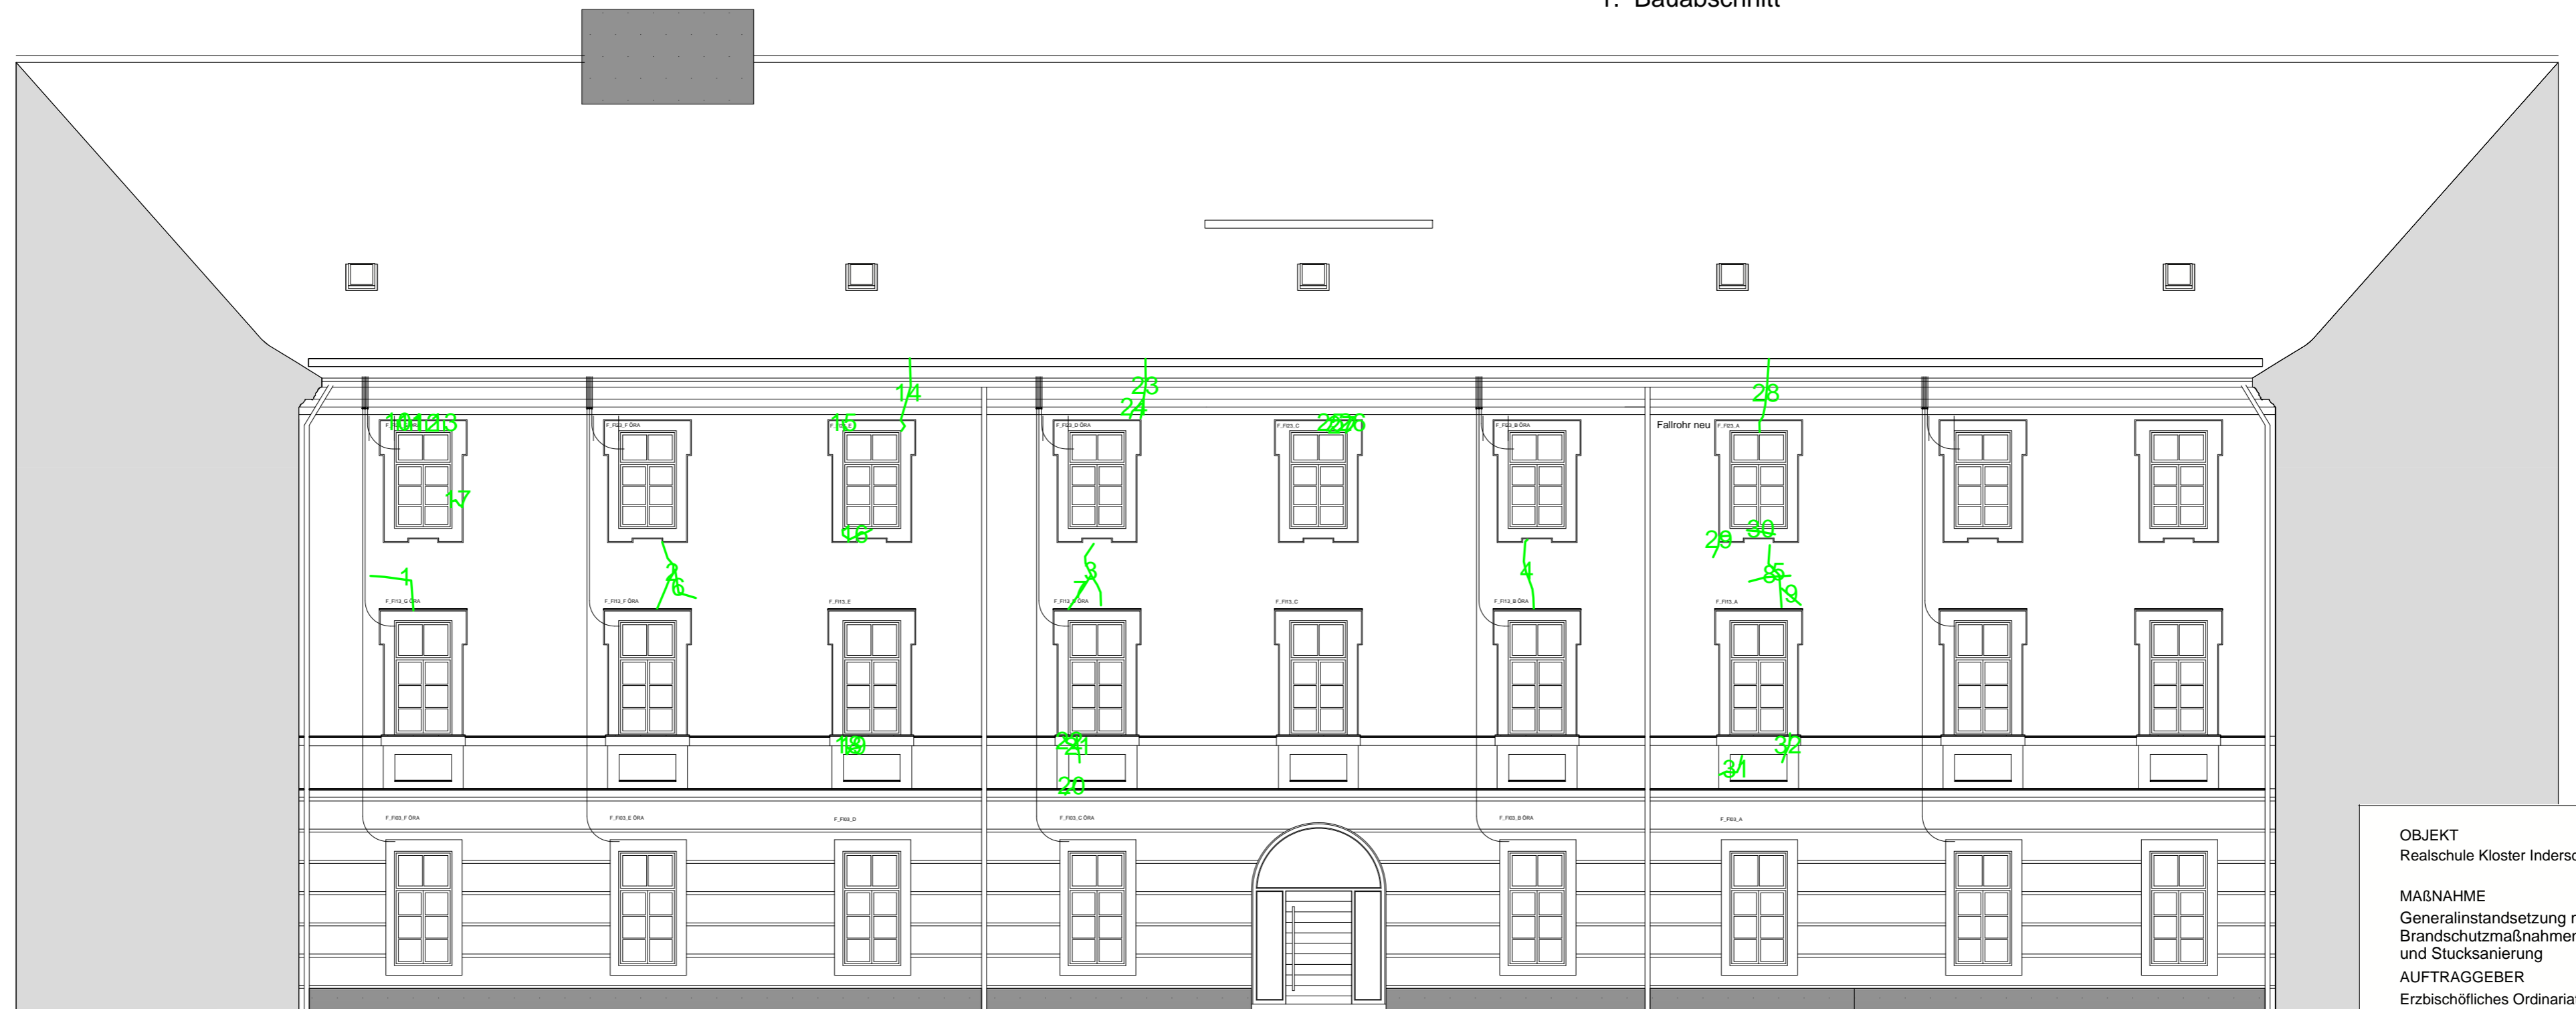

1. Bauabschnitt

2. Bauabschnitt

OBJEKT
Realschule Kloster Indersdorf

MAßNAHME
Generalinstandsetzung mit
Brandschutzmaßnahmen
und Stucksanierung

AUFTRAGGEBER
Erzbischöfliches Ordinariat
Prannerstraße 9
80333 München

PLANVERFASSER
jesse hofmayr werner
Nymphenburger Straße 86
80636 München

OBJEKTBEZEICHNUNG
Putzarbeiten Außen

PLANINHALT
Außenfassaden




KARTIERUNGSTHEMA
Maßnahmenkartierung

MASSSTAB 1:100 DATUM 13.09.2012

KARTIERUNG VOR ORT R.Harnisch, J.Kaminsky DIGITALE KARTIERUNG J.Kaminsky

PLAN-Nr. 08 BLATT-Nr. 01

1. Bauabschnitt

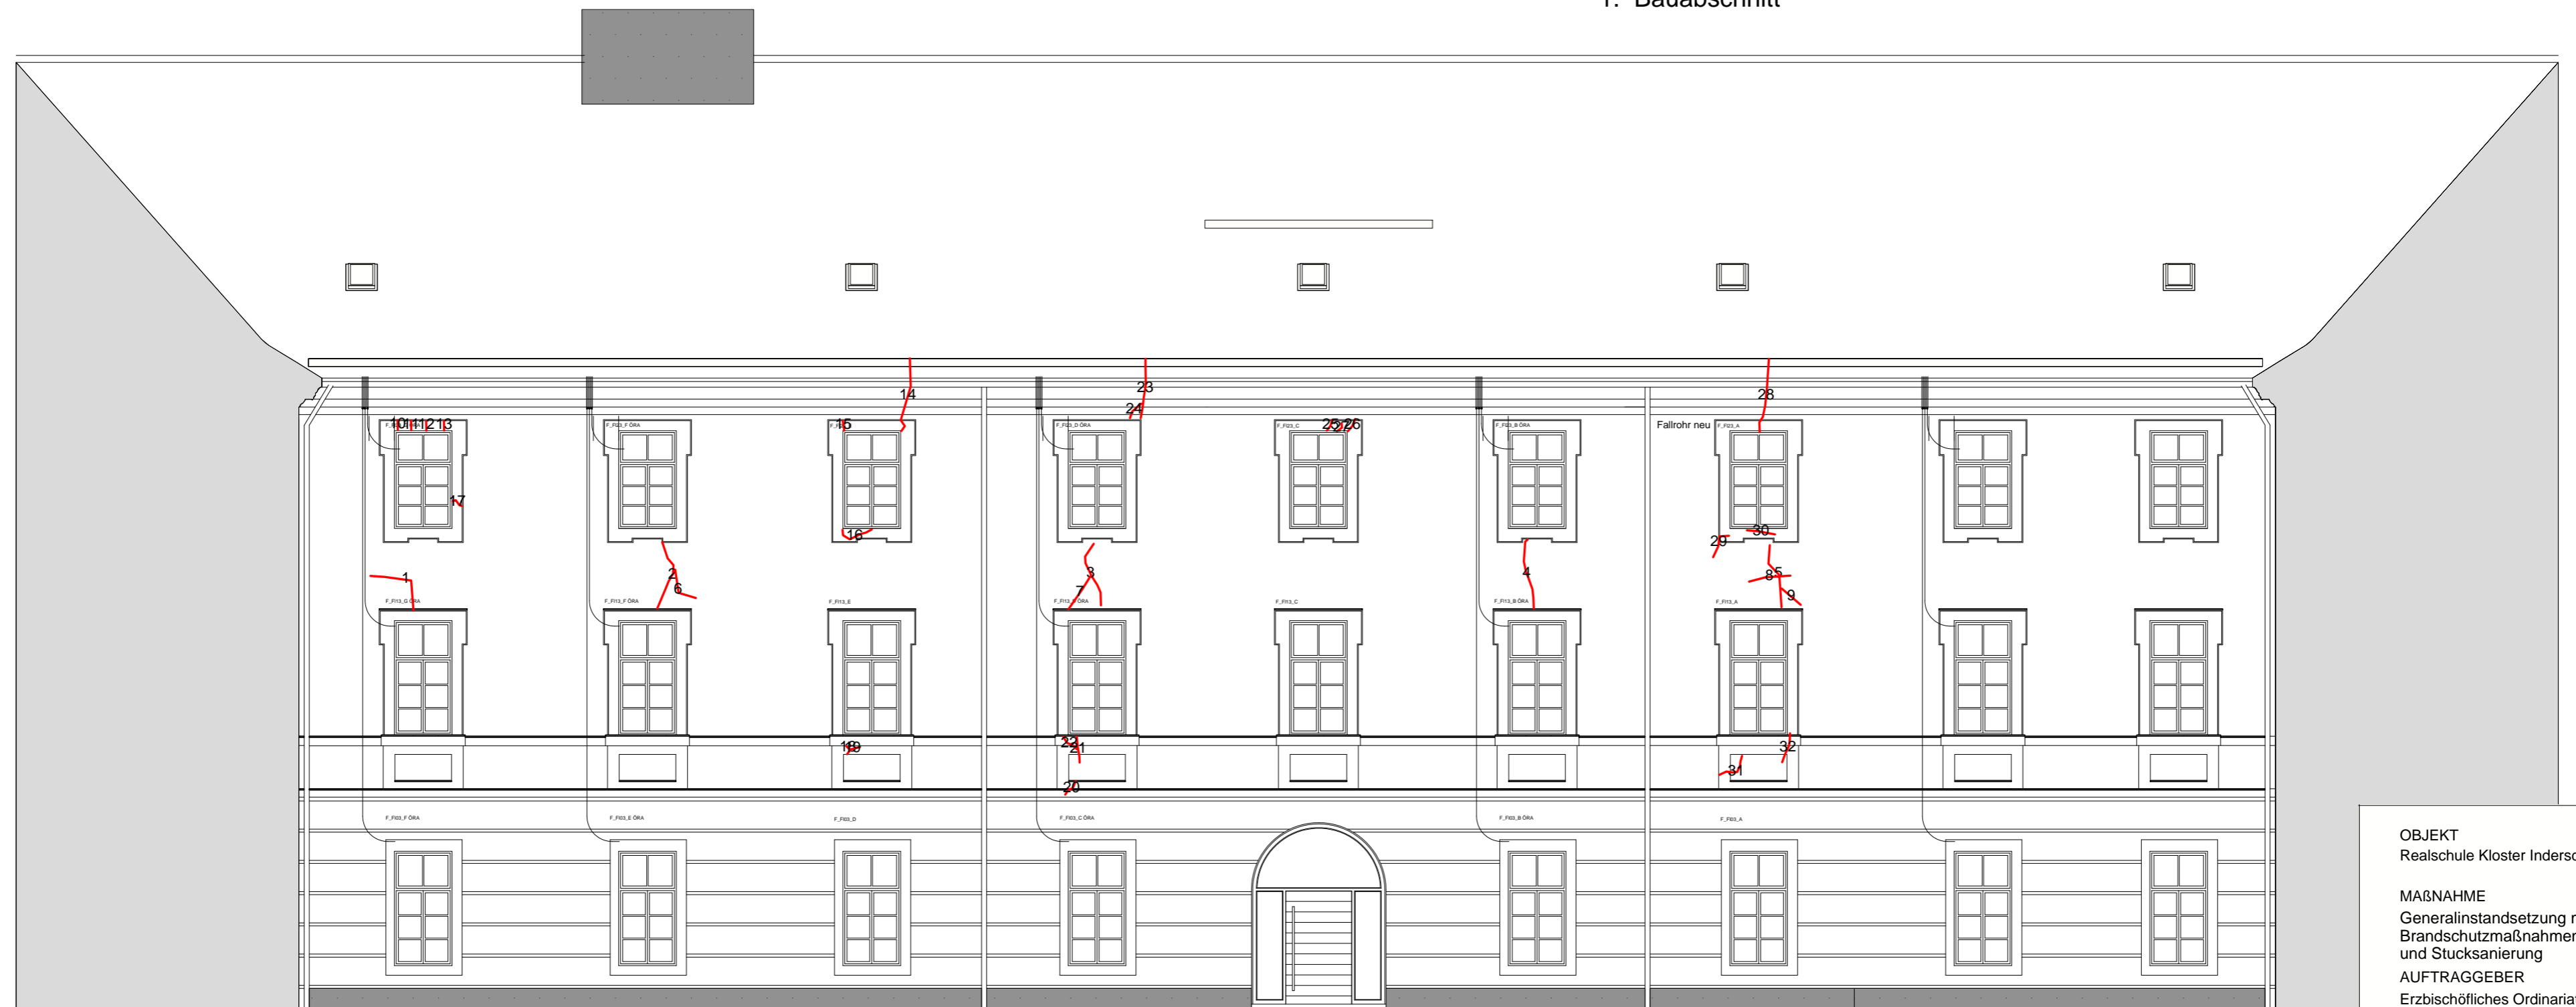

1. Bauabschnitt 2. Bauabschnitt

OBJEKT
Realschule Kloster Indersdorf


MAßNAHME
Generalinstandsetzung mit
Brandschutzmaßnahmen
und Stucksanierung

AUFTRAGGEBER
Erzbischöfliches Ordinariat
Prannerstraße 9
80333 München

PLANVERFASSER
jesse hofmayr werner
Nymphenburger Straße 86
80636 München

OBJEKTBEZEICHNUNG
Putzarbeiten Außen

PLANINHALT
Außenfassaden

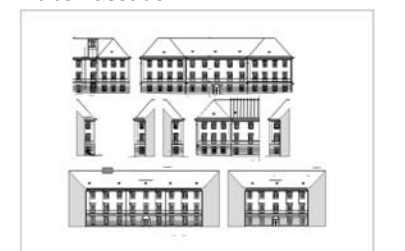


KARTIERUNGSTHEMA
Maßnahmenkartierung

MASSSTAB 1:100 DATUM 13.09.2012

KARTIERUNG VOR ORT R.Harnisch, J.Kaminsky DIGITALE KARTIERUNG J.Kaminsky

PLAN-Nr. 08 BLATT-Nr. 01

1. Bauabschnitt

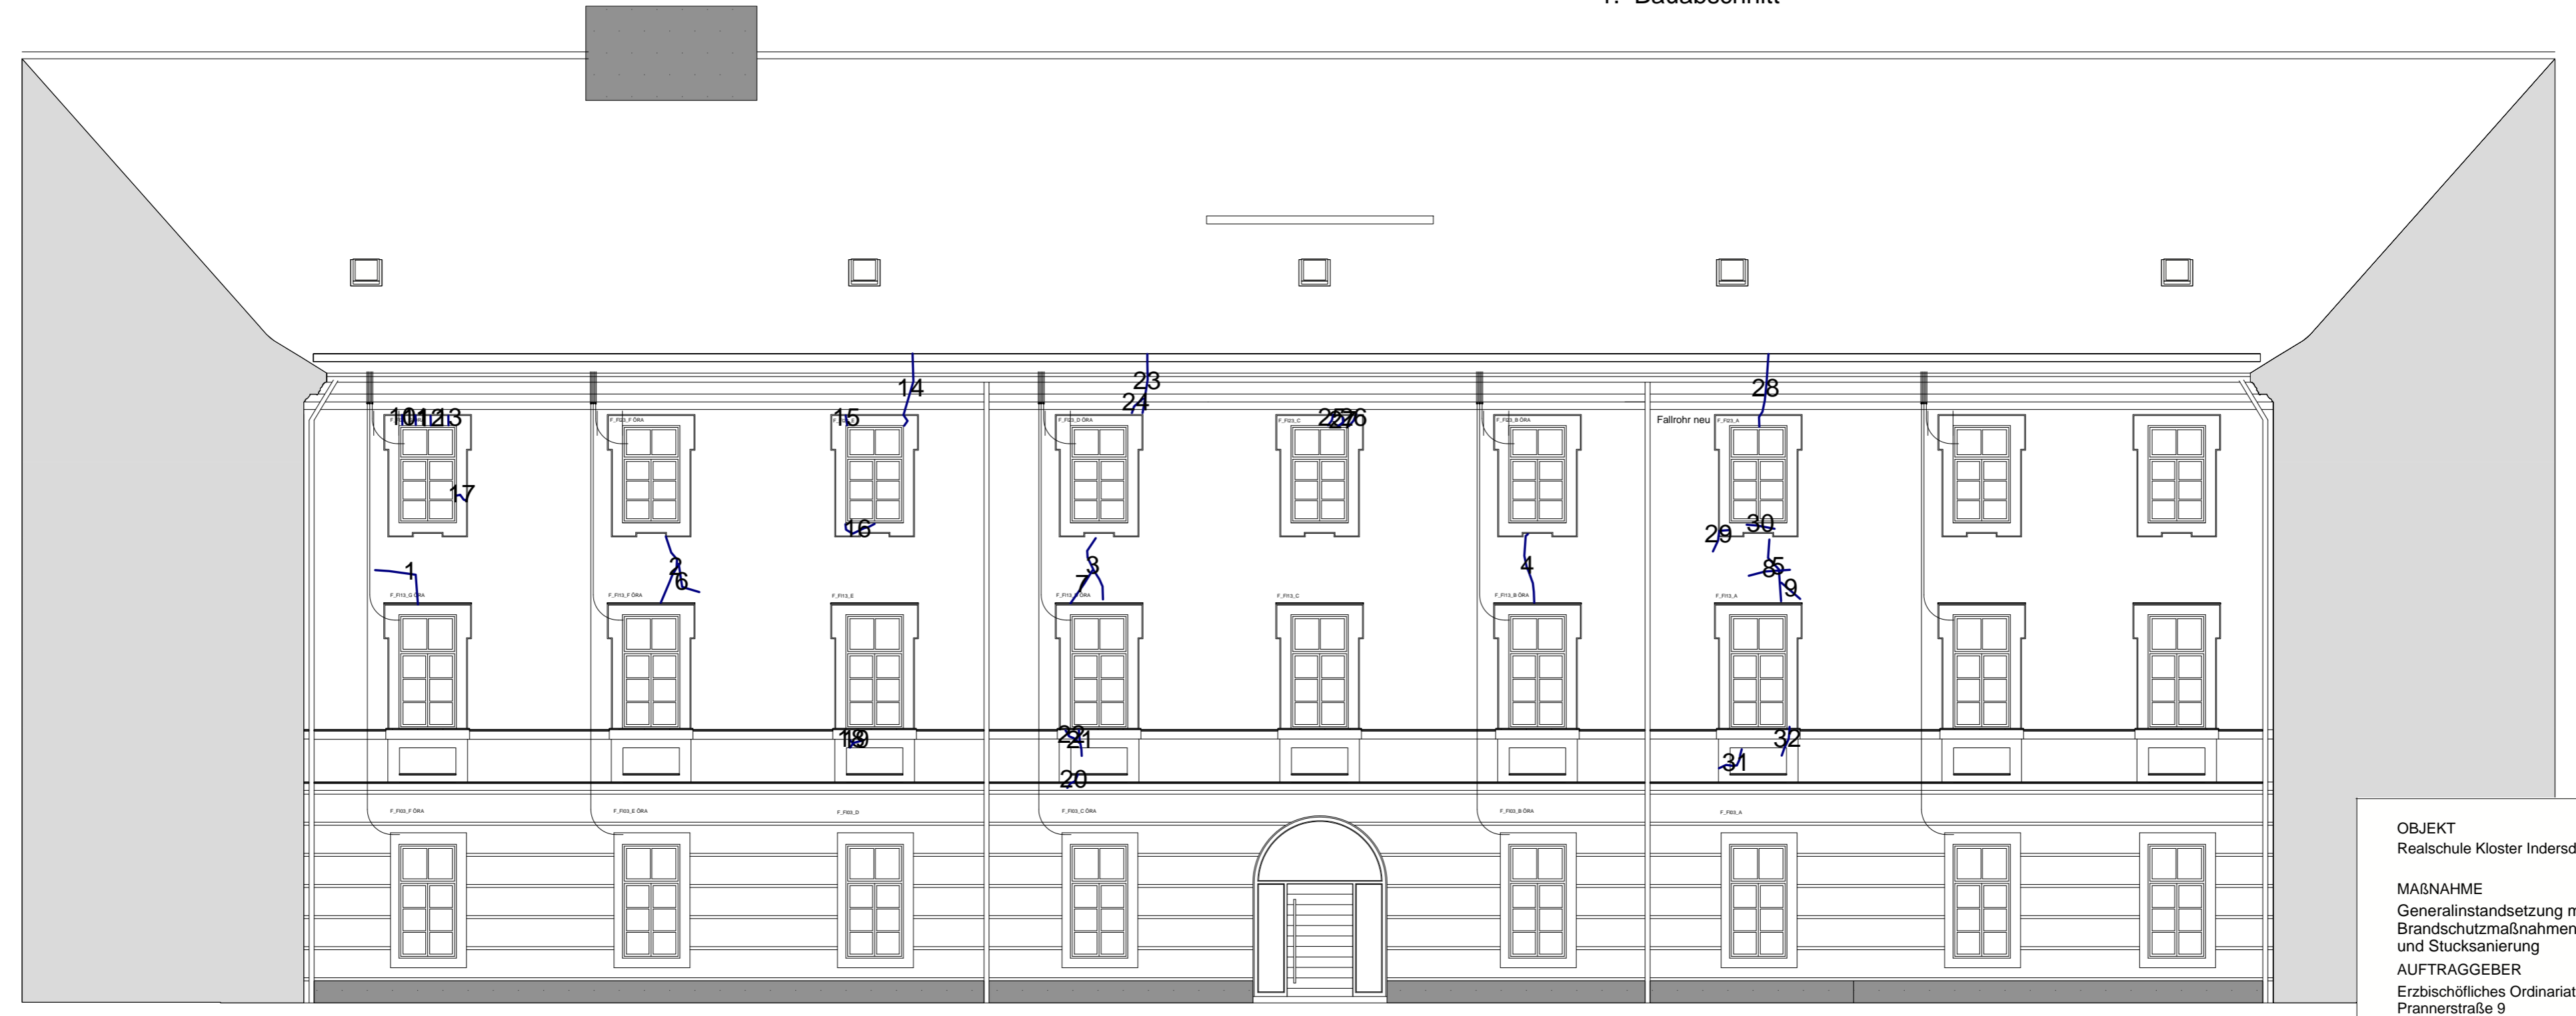

1. Bauabschnitt 2. Bauabschnitt

OBJEKT
Realschule Kloster Indersdorf

MAßNAHME
Generalinstandsetzung mit Brandschutzmaßnahmen und Stucksanierung

AUFTRAGGEBER
Erzbischöfliches Ordinariat
Prannerstraße 9
80333 München

PLANVERFASSER
jesse hofmayr werner
Nymphenburger Straße 86
80636 München

OBJEKTBEZEICHNUNG
Putzarbeiten Außen

PLANINHALT
Außenfassaden



KARTIERUNGSTHEMA
Maßnahmenkartierung

MASSSTAB
1:100

DATUM
13.09.2012

KARTIERUNG VOR ORT
R.Harnisch, J.Kaminsky

DIGITALE KARTIERUNG
J.Kaminsky

PLAN-Nr.
08

BLATT-Nr.
01