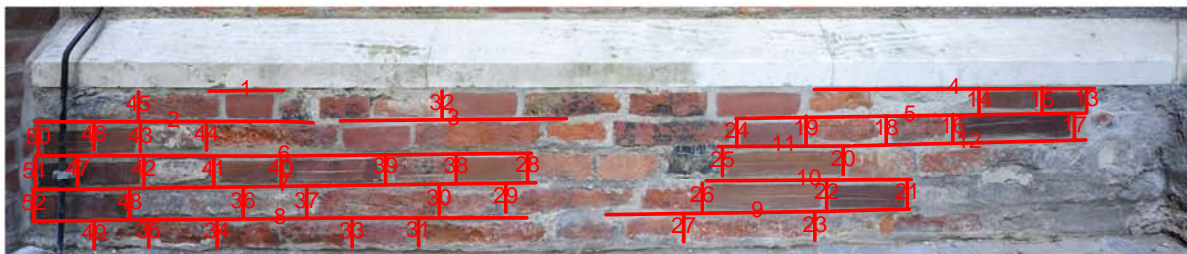
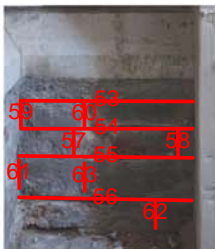
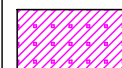


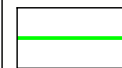
n1_1_3 2_ Ausarbeitung neuzeitlicher Fugen



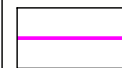
1.6 2 - Versetzen neuer Ziegel 1Stück



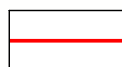
1.6 3 - Versetzen neuer Ziegel 4 bis 6 Stück



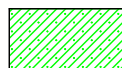
1.9 1 - Fugenreparatur



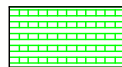
1.9 3 - Neuverfugung



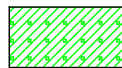
1.3 2 - Ausarbeitung neuzeitlicher Fugen



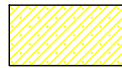
1.3 5 - Ausbau von 2 bis 3 Ziegeln 24cm/11,5cm/7cm der



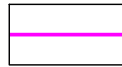
1.3 6 - Ausbau von 1 Ziegel Bauphase 2



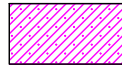
1.3 7 - Ausbau von 4 bis 6 Ziegeln der Bauphase 2



1.4 1 - Wasserreinigung Sockel und Sakristei



1.4 3 - Rinnen- und Auffangwannenbau mit Zubehör im Sakristei- und Sockelberei



1.6 1 - Versetzen neuer Ziegel 2 bis 3 Stück

OBJEKT
Salvatorkirche München
Salvatorstraße 17
80333 München

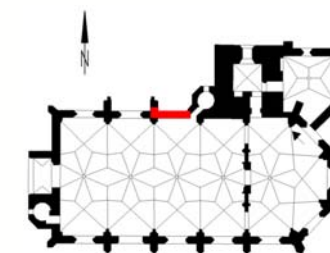
MAßNAHME
Mauerarbeiten Sockel

AUFTRAGGEBER
Staatliches Bauamt München 1
Peter-Auzinger-Straße 10
81547 München

PLANVERFASSER
Hollerung Restaurierung GmbH
Agnes Löscher Straße 6
08468 Reichenbach

OBJEKTBEZEICHNUNG
Mauerarbeiten Fassade

PLANINHALT
Sockel - Nordseite



KARTIERUNGSTHEMA
Maßnahmenkartierung

MASSTAB
1:20

DATUM
01.10.2012


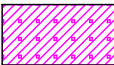
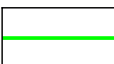
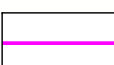
KARTIERUNG VOR ORT DIGITALE KARTIERUNG
F.Teuchert, J.Kaminsky J.Kaminsky

PLAN-Nr.
04

BLATT-Nr.
01

n1_1_3 5_ Ausbau von 2 bis 3 Ziegeln 24cm_11_5cm_7cm der



-  1.6 2 - Versetzen neuer Ziegel 1Stück
-  1.6 3 - Versetzen neuer Ziegel 4 bis 6 Stück
-  1.9 1 - Fugenreparatur
-  1.9 3 - Neuverfugung

OBJEKT
 Salvatorkirche München
 Salvatorstraße 17
 80333 München

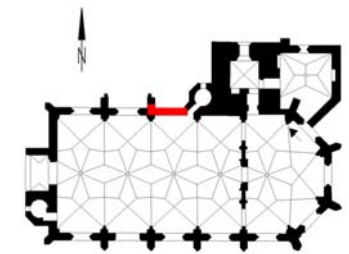
MAßNAHME
 Mauerarbeiten Sockel

AUFTRAGGEBER
 Staatliches Bauamt München 1
 Peter-Auzinger-Straße 10
 81547 München

PLANVERFASSER
 Hollerung Restaurierung GmbH
 Agnes Löscher Straße 6
 08468 Reichenbach

OBJEKTBEZEICHNUNG
 Mauerarbeiten Fassade

PLANINHALT
 Sockel - Nordseite


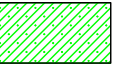
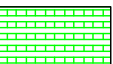
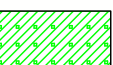
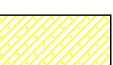
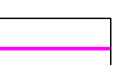
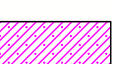


KARTIERUNGSTHEMA
 Maßnahmenkartierung

MASSSTAB 1:20 DATUM 01.10.2012


KARTIERUNG VOR ORT DIGITALE KARTIERUNG
 F.Teuchert, J.Kaminsky J.Kaminsky

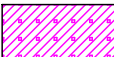
PLAN-Nr. 04 BLATT-Nr. 01

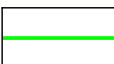
-  1.3 2 - Ausarbeitung neuzeitlicher Fugen
-  1.3 5 - Ausbau von 2 bis 3 Ziegeln 24cm/11,5cm/7cm der
-  1.3 6 - Ausbau von 1 Ziegel Bauphase 2
-  1.3 7 - Ausbau von 4 bis 6 Ziegeln der Bauphase 2
-  1.4 1 - Wasserreinigung Sockel und Sakristei
-  1.4 3 - Rinnen- und Auffangwannenbau mit Zubehör im Sakristei- und Sockelberei
-  1.6 1 - Versetzen neuer Ziegel 2 bis 3 Stück

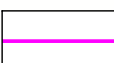
n1_1_3 6_ Ausbau von 1 Ziegel Bauphase 2



 1.6 2 - Versetzen neuer Ziegel 1 Stück

 1.6 3 - Versetzen neuer Ziegel 4 bis 6 Stück

 1.9 1 - Fugenreparatur

 1.9 3 - Neuverfugung

OBJEKT
Salvatorkirche München
Salvatorstraße 17
80333 München

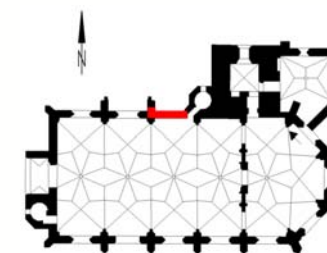
MAßNAHME
Mauerarbeiten Sockel

AUFTRAGGEBER
Staatliches Bauamt München 1
Peter-Auzinger-Straße 10
81547 München

PLANVERFASSER
Hollerung Restaurierung GmbH
Agnes Löscher Straße 6
08468 Reichenbach

OBJEKTBEZEICHNUNG
Mauerarbeiten Fassade

PLANINHALT
Sockel - Nordseite




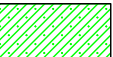
KARTIERUNGSTHEMA
Maßnahmenkartierung

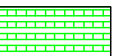
MASSSTAB 1:20 DATUM 01.10.2012

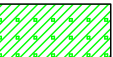
KARTIERUNG VOR ORT DIGITALE KARTIERUNG
F.Teuchert, J.Kaminsky J.Kaminsky

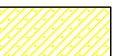
PLAN-Nr. 04 BLATT-Nr. 01

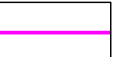
 1.3 2 - Ausarbeitung neuzeitlicher Fugen

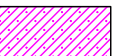
 1.3 5 - Ausbau von 2 bis 3 Ziegeln 24cm/11,5cm/7cm der

 1.3 6 - Ausbau von 1 Ziegel Bauphase 2

 1.3 7 - Ausbau von 4 bis 6 Ziegeln der Bauphase 2


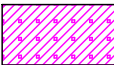
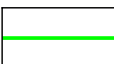
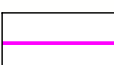
 1.4 1 - Wasserreinigung Sockel und Sakristei

 1.4 3 - Rinnen- und Auffangwannenbau mit Zubehör im Sakristei- und Sockelbereich

 1.6 1 - Versetzen neuer Ziegel 2 bis 3 Stück

n1_1_3 7_ Ausbau von 4 bis 6 Ziegeln der Bauphase 2



-  1.6 2 - Versetzen neuer Ziegel 1Stück
-  1.6 3 - Versetzen neuer Ziegel 4 bis 6 Stück
-  1.9 1 - Fugenreparatur
-  1.9 3 - Neuverfugung

OBJEKT
 Salvatorkirche München
 Salvatorstraße 17
 80333 München

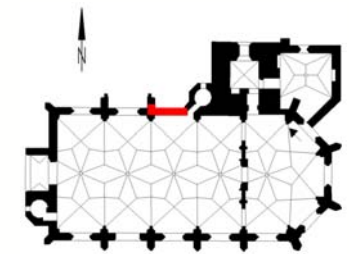
MAßNAHME
 Mauerarbeiten Sockel

AUFTRAGGEBER
 Staatliches Bauamt München 1
 Peter-Auzinger-Straße 10
 81547 München

PLANVERFASSER
 Hollerung Restaurierung GmbH
 Agnes Löscher Straße 6
 08468 Reichenbach

OBJEKTBEZEICHNUNG
 Mauerarbeiten Fassade

PLANINHALT
 Sockel - Nordseite


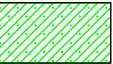
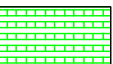
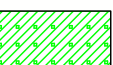
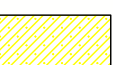
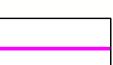
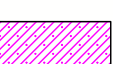


KARTIERUNGSTHEMA
 Maßnahmenkartierung

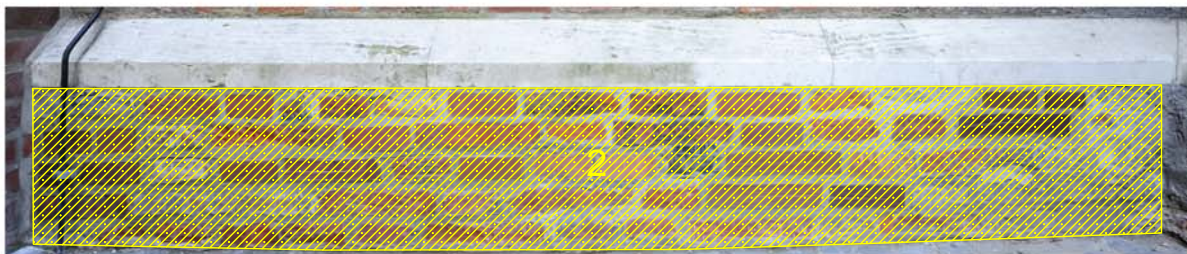
MASSSTAB 1:20 DATUM 01.10.2012


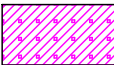
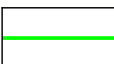
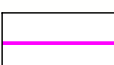
KARTIERUNG VOR ORT DIGITALE KARTIERUNG
 F.Teuchert, J.Kaminsky J.Kaminsky

PLAN-Nr. 04 BLATT-Nr. 01

-  1.3 2 - Ausarbeitung neuzeitlicher Fugen
-  1.3 5 - Ausbau von 2 bis 3 Ziegeln 24cm/11,5cm/7cm der
-  1.3 6 - Ausbau von 1 Ziegel Bauphase 2
-  1.3 7 - Ausbau von 4 bis 6 Ziegeln der Bauphase 2
-  1.4 1 - Wasserreinigung Sockel und Sakristei
-  1.4 3 - Rinnen- und Auffangwannenbau mit Zubehör im Sakristei- und Sockelberei
-  1.6 1 - Versetzen neuer Ziegel 2 bis 3 Stück

n1_1_4 1 _ Wasserreinigung Sockel und Sakristei



-  1.6 2 - Versetzen neuer Ziegel 1Stück
-  1.6 3 - Versetzen neuer Ziegel 4 bis 6 Stück
-  1.9 1 - Fugenreparatur
-  1.9 3 - Neuverfugung

OBJEKT
 Salvatorkirche München
 Salvatorstraße 17
 80333 München

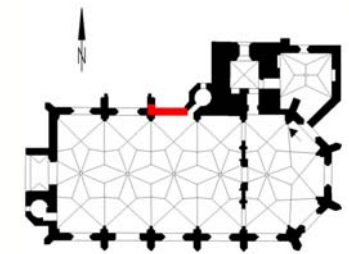
MAßNAHME
 Mauerarbeiten Sockel

AUFTRAGGEBER
 Staatliches Bauamt München 1
 Peter-Auzinger-Straße 10
 81547 München

PLANVERFASSER
 Hollerung Restaurierung GmbH
 Agnes Löscher Straße 6
 08468 Reichenbach

OBJEKTBEZEICHNUNG
 Mauerarbeiten Fassade

PLANINHALT
 Sockel - Nordseite


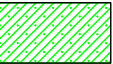
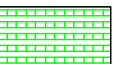
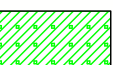
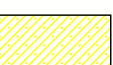
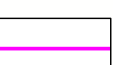
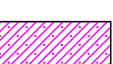


KARTIERUNGSTHEMA
 Maßnahmenkartierung

MASSSTAB 1:20 DATUM 01.10.2012

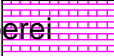
KARTIERUNG VOR ORT DIGITALE KARTIERUNG
 F.Teuchert, J.Kaminsky J.Kaminsky

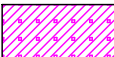
PLAN-Nr. 04 BLATT-Nr. 01

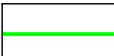
-  1.3 2 - Ausarbeitung neuzeitlicher Fugen
-  1.3 5 - Ausbau von 2 bis 3 Ziegeln 24cm/11,5cm/7cm der
-  1.3 6 - Ausbau von 1 Ziegel Bauphase 2
-  1.3 7 - Ausbau von 4 bis 6 Ziegeln der Bauphase 2
-  1.4 1 - Wasserreinigung Sockel und Sakristei
-  1.4 3 - Rinnen- und Auffangwannenbau mit Zubehör im Sakristei- und Sockelberei
-  1.6 1 - Versetzen neuer Ziegel 2 bis 3 Stück

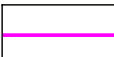
n1_1_4 3_Rinnen_ und Auffangwannenbau mit Zubehoer im Sakristei_ und Sockelberei



 1.6 2 - Versetzen neuer Ziegel 1Stück

 1.6 3 - Versetzen neuer Ziegel 4 bis 6 Stück

 1.9 1 - Fugenreparatur

 1.9 3 - Neuverfugung

OBJEKT
Salvatorkirche München
Salvatorstraße 17
80333 München

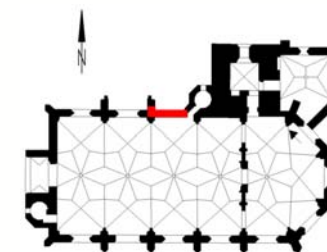
MAßNAHME
Mauerarbeiten Sockel

AUFTRAGGEBER
Staatliches Bauamt München 1
Peter-Auzinger-Straße 10
81547 München

PLANVERFASSER
Hollerung Restaurierung GmbH
Agnes Löscher Straße 6
08468 Reichenbach

OBJEKTBEZEICHNUNG
Mauerarbeiten Fassade

PLANINHALT
Sockel - Nordseite

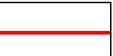


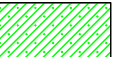
KARTIERUNGSTHEMA
Maßnahmenkartierung

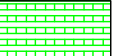
MASSSTAB 1:20 DATUM 01.10.2012

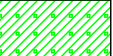
KARTIERUNG VOR ORT DIGITALE KARTIERUNG
F.Teuchert, J.Kaminsky J.Kaminsky


PLAN-Nr. 04 BLATT-Nr. 01


 1.3 2 - Ausarbeitung neuzeitlicher Fugen

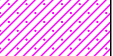
 1.3 5 - Ausbau von 2 bis 3 Ziegeln 24cm/11,5cm/7cm der

 1.3 6 - Ausbau von 1 Ziegel Bauphase 2

 1.3 7 - Ausbau von 4 bis 6 Ziegeln der Bauphase 2

 1.4 1 - Wasserreinigung Sockel und Sakristei

 1.4 3 - Rinnen- und Auffangwannenbau mit Zubehör im Sakristei- und Sockelberei

 1.6 1 - Versetzen neuer Ziegel 2 bis 3 Stück

n1_1_6 1 _ Versetzen neuer Ziegel 2 bis 3 Stueck



1.6 2 - Versetzen neuer Ziegel 1Stück

1.6 3 - Versetzen neuer Ziegel 4 bis 6 Stück

1.9 1 - Fugenreparatur

1.9 3 - Neuverfugung

OBJEKT
Salvatorkirche München
Salvatorstraße 17
80333 München

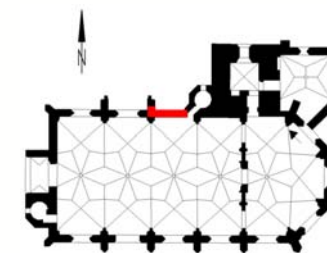
MAßNAHME
Mauerarbeiten Sockel

AUFTRAGGEBER
Staatliches Bauamt München 1
Peter-Auzinger-Straße 10
81547 München

PLANVERFASSER
Hollerung Restaurierung GmbH
Agnes Löscher Straße 6
08468 Reichenbach

OBJEKTBEZEICHNUNG
Mauerarbeiten Fassade

PLANINHALT
Sockel - Nordseite



KARTIERUNGSTHEMA
Maßnahmenkartierung

MASSTAB 1:20 DATUM 01.10.2012

KARTIERUNG VOR ORT DIGITALE KARTIERUNG
F.Teuchert, J.Kaminsky J.Kaminsky

PLAN-Nr. 04 BLATT-Nr. 01

1.3 2 - Ausarbeitung neuzeitlicher Fugen

1.3 5 - Ausbau von 2 bis 3 Ziegeln 24cm/11,5cm/7cm der

1.3 6 - Ausbau von 1 Ziegel Bauphase 2

1.3 7 - Ausbau von 4 bis 6 Ziegeln der Bauphase 2

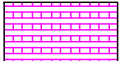
1.4 1 - Wasserreinigung Sockel und Sakristei


1.4 3 - Rinnen- und Auffangwannenbau mit Zubehör im Sakristei- und Sockelberei

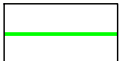
1.6 1 - Versetzen neuer Ziegel 2 bis 3 Stück

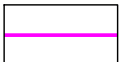
n1_1_6 2_ Versetzen neuer Ziegel 1Stueck



 1.6 2 - Versetzen neuer Ziegel 1Stück

 1.6 3 - Versetzen neuer Ziegel 4 bis 6 Stück

 1.9 1 - Fugenreparatur

 1.9 3 - Neuverfugung

OBJEKT
Salvatorkirche München
Salvatorstraße 17
80333 München

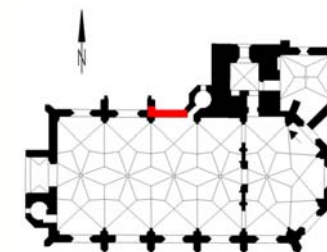
MAßNAHME
Mauerarbeiten Sockel

AUFTRAGGEBER
Staatliches Bauamt München 1
Peter-Auzinger-Straße 10
81547 München

PLANVERFASSER
Hollerung Restaurierung GmbH
Agnes Löscher Straße 6
08468 Reichenbach

OBJEKTBEZEICHNUNG
Mauerarbeiten Fassade

PLANINHALT
Sockel - Nordseite

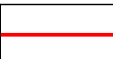


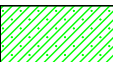
KARTIERUNGSTHEMA
Maßnahmenkartierung


MASSTAB 1:20 DATUM 01.10.2012

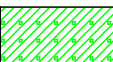
KARTIERUNG VOR ORT DIGITALE KARTIERUNG
F.Teuchert, J.Kaminsky J.Kaminsky

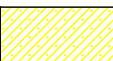
PLAN-Nr. 04 BLATT-Nr. 01

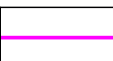
 1.3 2 - Ausarbeitung neuzeitlicher Fugen

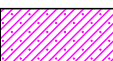
 1.3 5 - Ausbau von 2 bis 3 Ziegeln 24cm/11,5cm/7cm der

 1.3 6 - Ausbau von 1 Ziegel Bauphase 2

 1.3 7 - Ausbau von 4 bis 6 Ziegeln der Bauphase 2

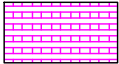
 1.4 1 - Wasserreinigung Sockel und Sakristei

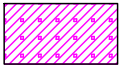
 1.4 3 - Rinnen- und Auffangwannenbau mit Zubehör im Sakristei- und Sockelberei

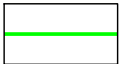
 1.6 1 - Versetzen neuer Ziegel 2 bis 3 Stück

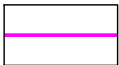
n1_1_6 3_Versetzen neuer Ziegel 4 bis 6 Stueck



 1.6 2 - Versetzen neuer Ziegel 1Stück

 1.6 3 - Versetzen neuer Ziegel 4 bis 6 Stück

 1.9 1 - Fugenreparatur

 1.9 3 - Neuverfugung

OBJEKT
Salvatorkirche München
Salvatorstraße 17
80333 München

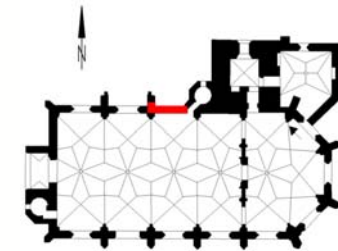
MAßNAHME
Mauerarbeiten Sockel

AUFTRAGGEBER
Staatliches Bauamt München 1
Peter-Auzinger-Straße 10
81547 München

PLANVERFASSER
Hollerung Restaurierung GmbH
Agnes Löscher Straße 6
08468 Reichenbach

OBJEKTBEZEICHNUNG
Mauerarbeiten Fassade

PLANINHALT
Sockel - Nordseite

 


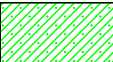
KARTIERUNGSTHEMA
Maßnahmenkartierung

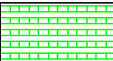
MASSSTAB 1:20 DATUM 01.10.2012

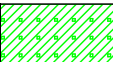
KARTIERUNG VOR ORT DIGITALE KARTIERUNG
F.Teuchert, J.Kaminsky J.Kaminsky

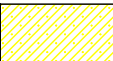
PLAN-Nr. 04 BLATT-Nr. 01

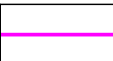
 1.3 2 - Ausarbeitung neuzeitlicher Fugen

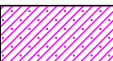
 1.3 5 - Ausbau von 2 bis 3 Ziegeln 24cm/11,5cm/7cm der

 1.3 6 - Ausbau von 1 Ziegel Bauphase 2

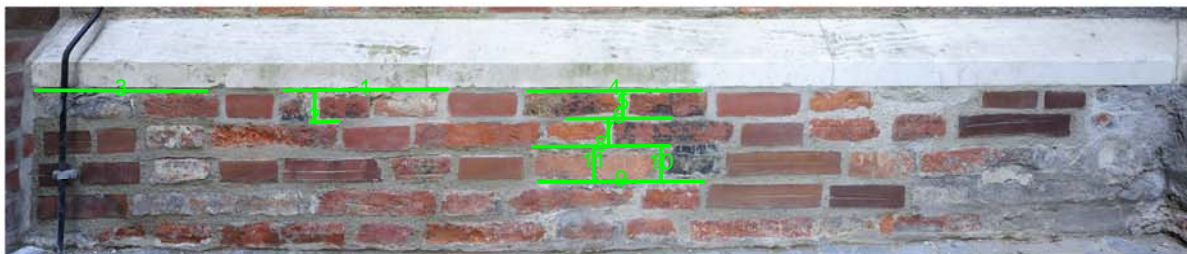
 1.3 7 - Ausbau von 4 bis 6 Ziegeln der Bauphase 2

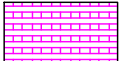
 1.4 1 - Wasserreinigung Sockel und Sakristei


 1.4 3 - Rinnen- und Auffangwannenbau mit Zubehör im Sakristei- und Sockelberei

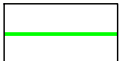
 1.6 1 - Versetzen neuer Ziegel 2 bis 3 Stück

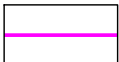
n1_1_9 1 _ Fugenreparatur



 1.6 2 - Versetzen neuer Ziegel 1Stück

 1.6 3 - Versetzen neuer Ziegel 4 bis 6 Stück

 1.9 1 - Fugenreparatur

 1.9 3 - Neuverfugung

OBJEKT
Salvatorkirche München
Salvatorstraße 17
80333 München

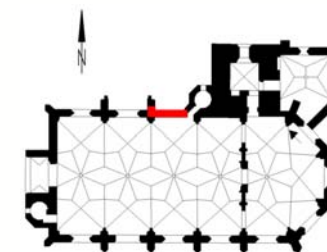
MAßNAHME
Mauerarbeiten Sockel

AUFTRAGGEBER
Staatliches Bauamt München 1
Peter-Auzinger-Straße 10
81547 München

PLANVERFASSER
Hollerung Restaurierung GmbH
Agnes Löscher Straße 6
08468 Reichenbach

OBJEKTBEZEICHNUNG
Mauerarbeiten Fassade

PLANINHALT
Sockel - Nordseite

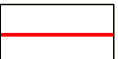


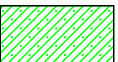
KARTIERUNGSTHEMA
Maßnahmenkartierung


MASSSTAB 1:20 DATUM 01.10.2012

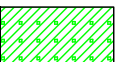
KARTIERUNG VOR ORT DIGITALE KARTIERUNG
F.Teuchert, J.Kaminsky J.Kaminsky


PLAN-Nr. 04 BLATT-Nr. 01

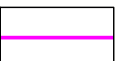
 1.3 2 - Ausarbeitung neuzeitlicher Fugen

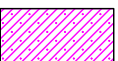
 1.3 5 - Ausbau von 2 bis 3 Ziegeln 24cm/11,5cm/7cm der

 1.3 6 - Ausbau von 1 Ziegel Bauphase 2

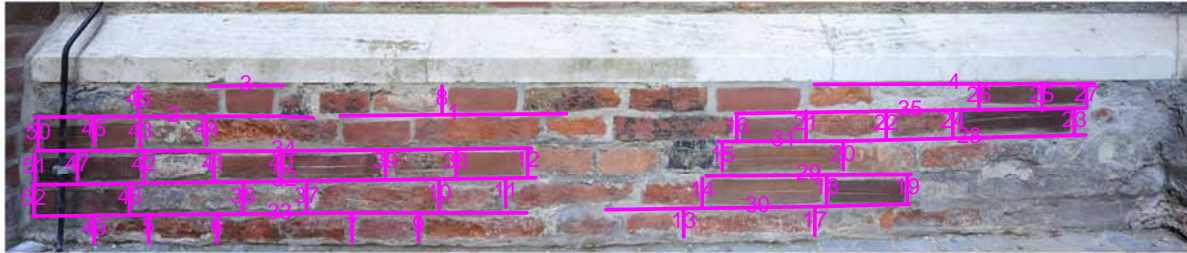
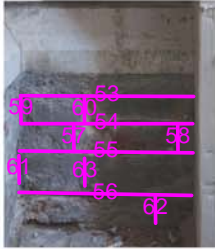
 1.3 7 - Ausbau von 4 bis 6 Ziegeln der Bauphase 2

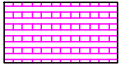
 1.4 1 - Wasserreinigung Sockel und Sakristei

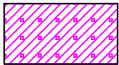
 1.4 3 - Rinnen- und Auffangwannenbau mit Zubehör im Sakristei- und Sockelberei

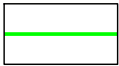
 1.6 1 - Versetzen neuer Ziegel 2 bis 3 Stück

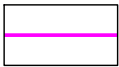
n1_1_9 3_Neueverfugung



 1.6 2 - Versetzen neuer Ziegel 1 Stück

 1.6 3 - Versetzen neuer Ziegel 4 bis 6 Stück

 1.9 1 - Fugenreparatur

 1.9 3 - Neueverfugung

OBJEKT
Salvatorkirche München
Salvatorstraße 17
80333 München

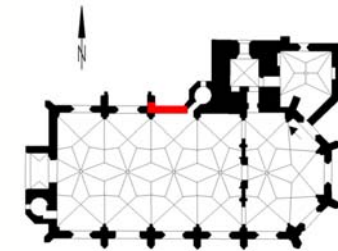
MAßNAHME
Mauerarbeiten Sockel

AUFTRAGGEBER
Staatliches Bauamt München 1
Peter-Auzinger-Straße 10
81547 München

PLANVERFASSER
Hollerung Restaurierung GmbH
Agnes Löscher Straße 6
08468 Reichenbach

OBJEKTBEZEICHNUNG
Mauerarbeiten Fassade

PLANINHALT
Sockel - Nordseite

 


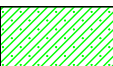
KARTIERUNGSTHEMA
Maßnahmenkartierung

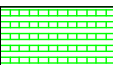
MASSTAB 1:20 DATUM 01.10.2012

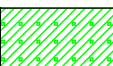
KARTIERUNG VOR ORT DIGITALE KARTIERUNG
F.Teuchert, J.Kaminsky J.Kaminsky

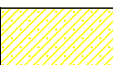
PLAN-Nr. 04 BLATT-Nr. 01

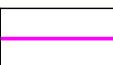
 1.3 2 - Ausarbeitung neuzeitlicher Fugen

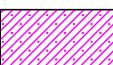
 1.3 5 - Ausbau von 2 bis 3 Ziegeln 24cm/11,5cm/7cm der

 1.3 6 - Ausbau von 1 Ziegel Bauphase 2

 1.3 7 - Ausbau von 4 bis 6 Ziegeln der Bauphase 2

 1.4 1 - Wasserreinigung Sockel und Sakristei

 1.4 3 - Rinnen- und Auffangwannenbau mit Zubehör im Sakristei- und Sockelberei

 1.6 1 - Versetzen neuer Ziegel 2 bis 3 Stück