



Anschluss  
Anlage SG 2.7

Beginn 3.BA

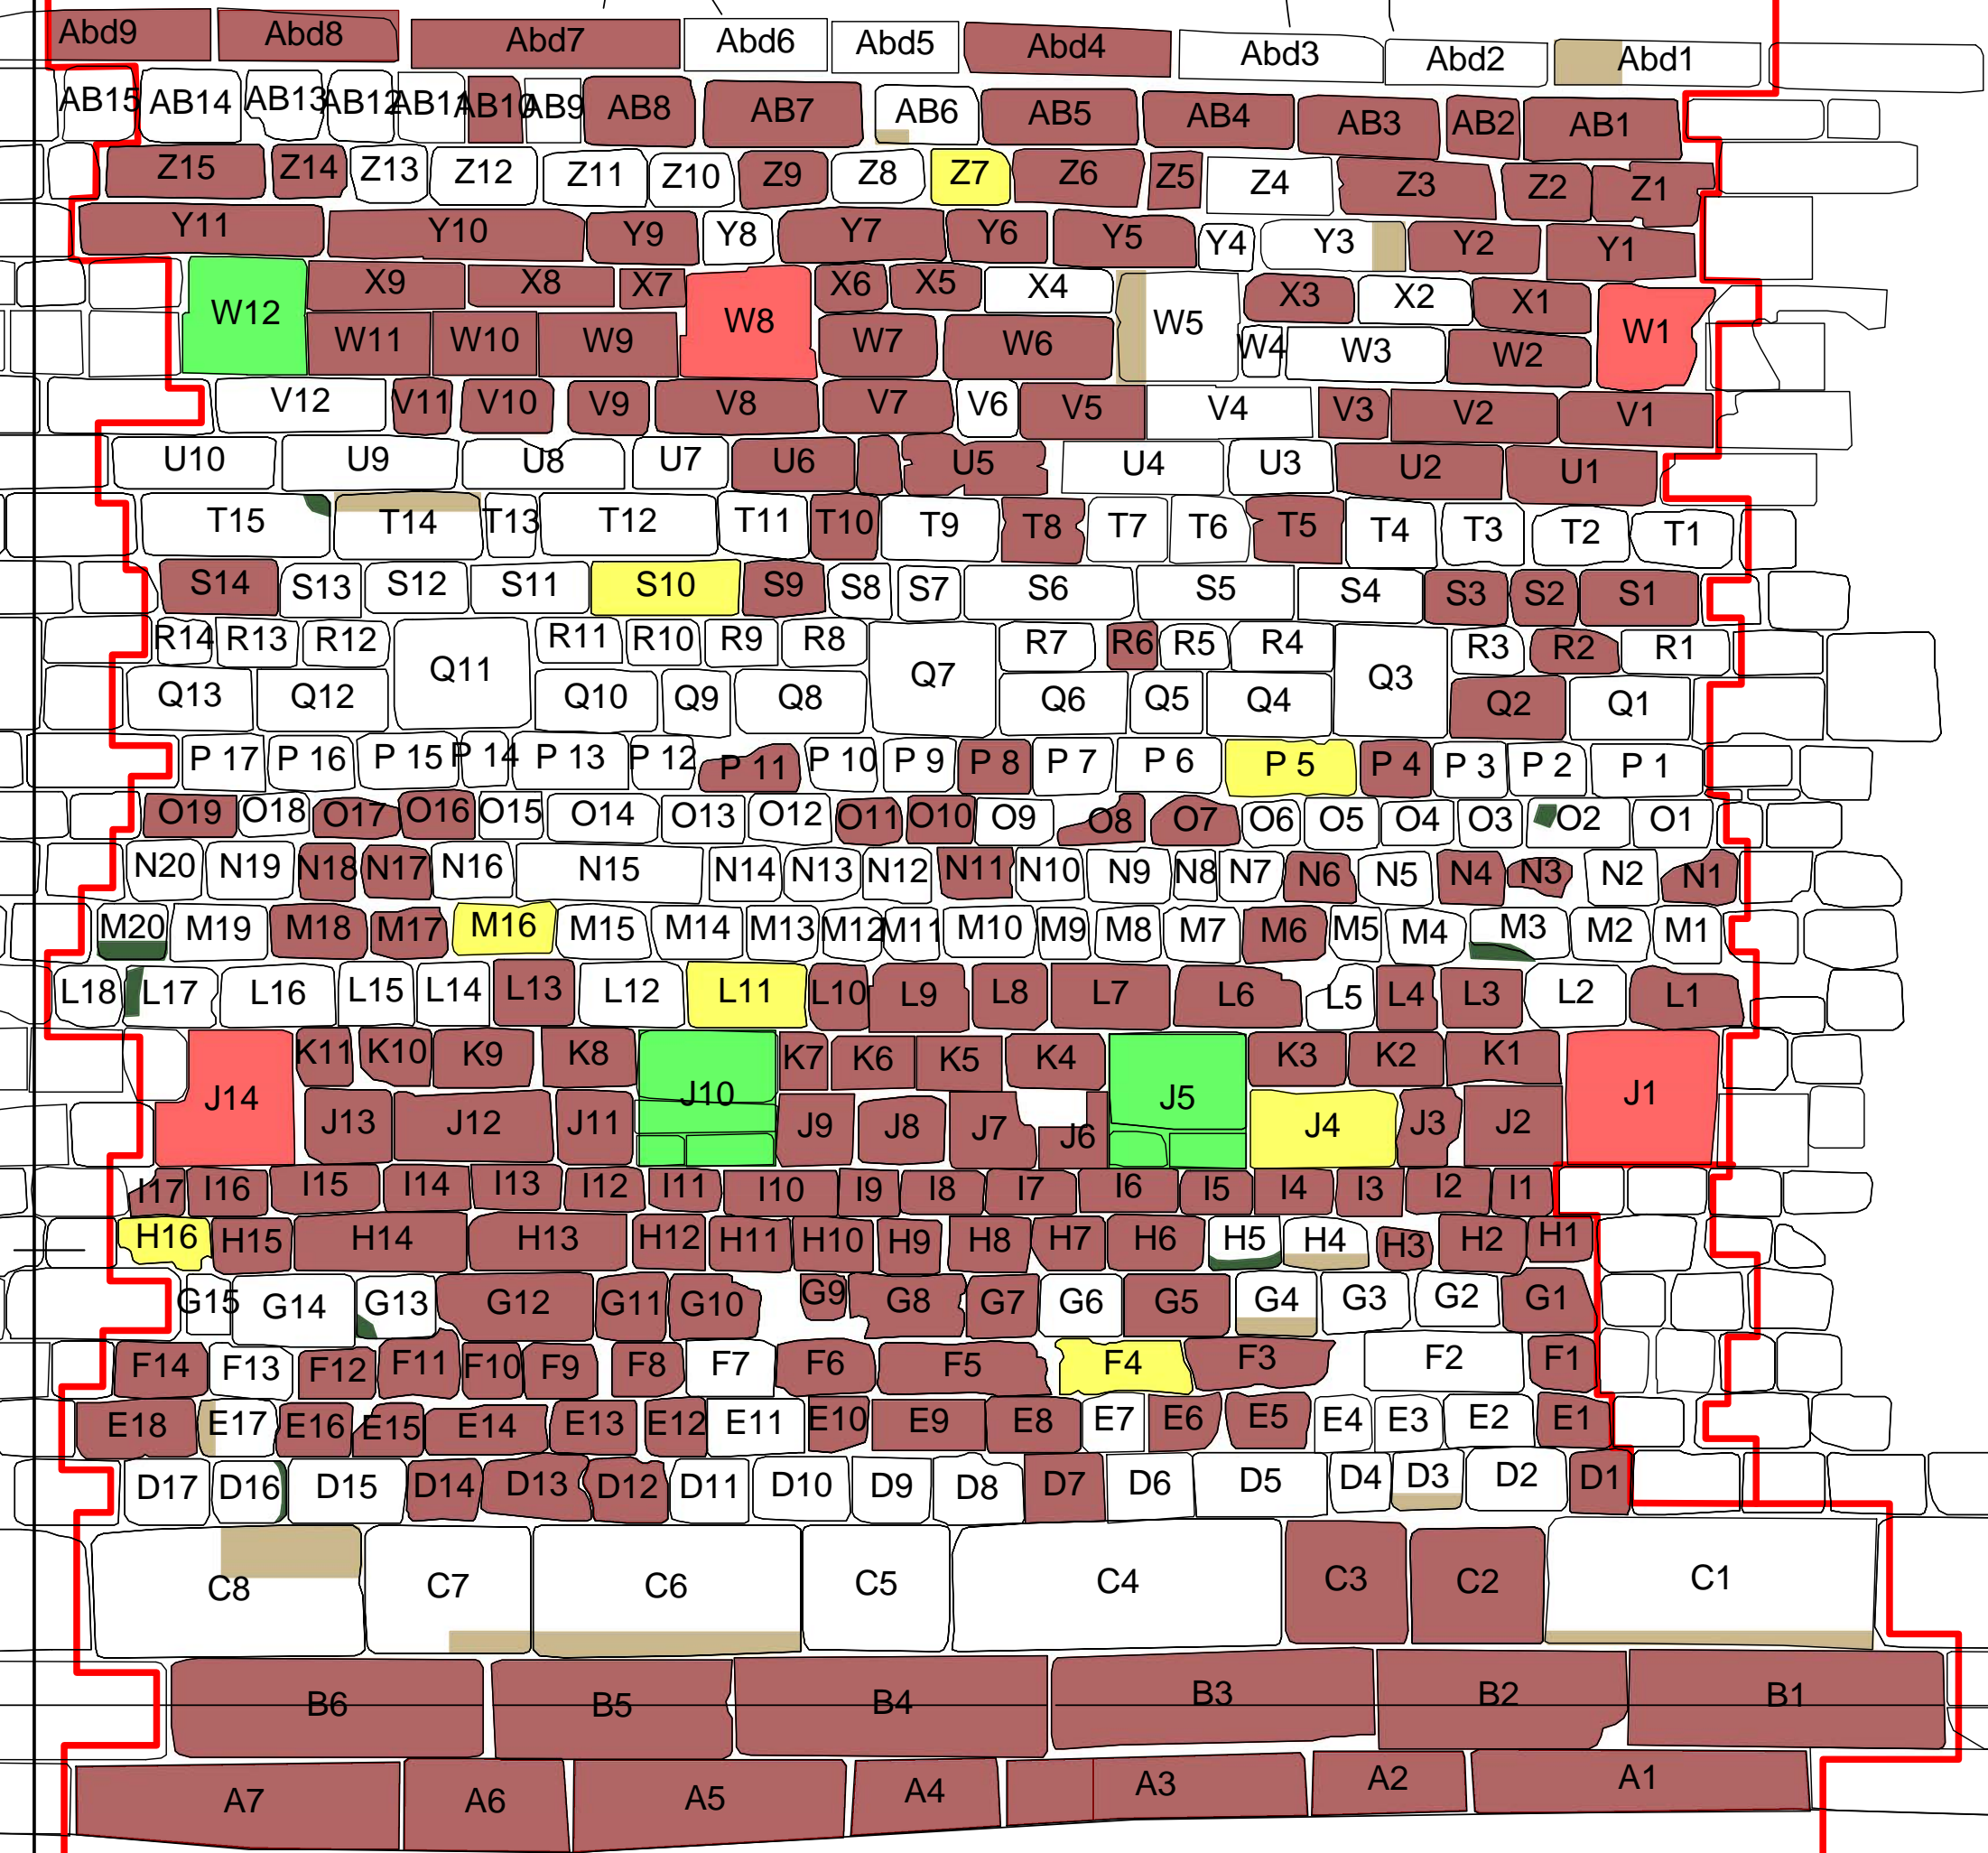

Anschluss  
Anlage SG 2.7

Beginn 3.BA


-  Steinaustausch Gelb
-  Binder grün
-  Binder rot
-  Restauriermörtelergänzung
-  Vierung
-  Steinaustausch

Auftraggeber : Kreisstadt Saarlouis Amt für Stadtentwicklung, Denkmalpflege und Umwelt Großer Markt 1 66740 Saarlouis		Projekt : Wallgraben - Sanierung 3.BA Festungsmauer 66740 Saarlouis		
Ausführung: Hollerung Restaurierung GmbH Agnes Löscher Straße 6 08468 Reichenbach		Planinhalt : Stützwand Gymnasium Dokumentationsplan		
Maßstab 1:20	Datum Mai 2013	Bearbeitet Krack / Singer	Gezeichnet Twilmeyer	Anlage SG - 2.6



Anschluss  
Anlage SG 2.8

Anschluss  
Anlage SG 2.6

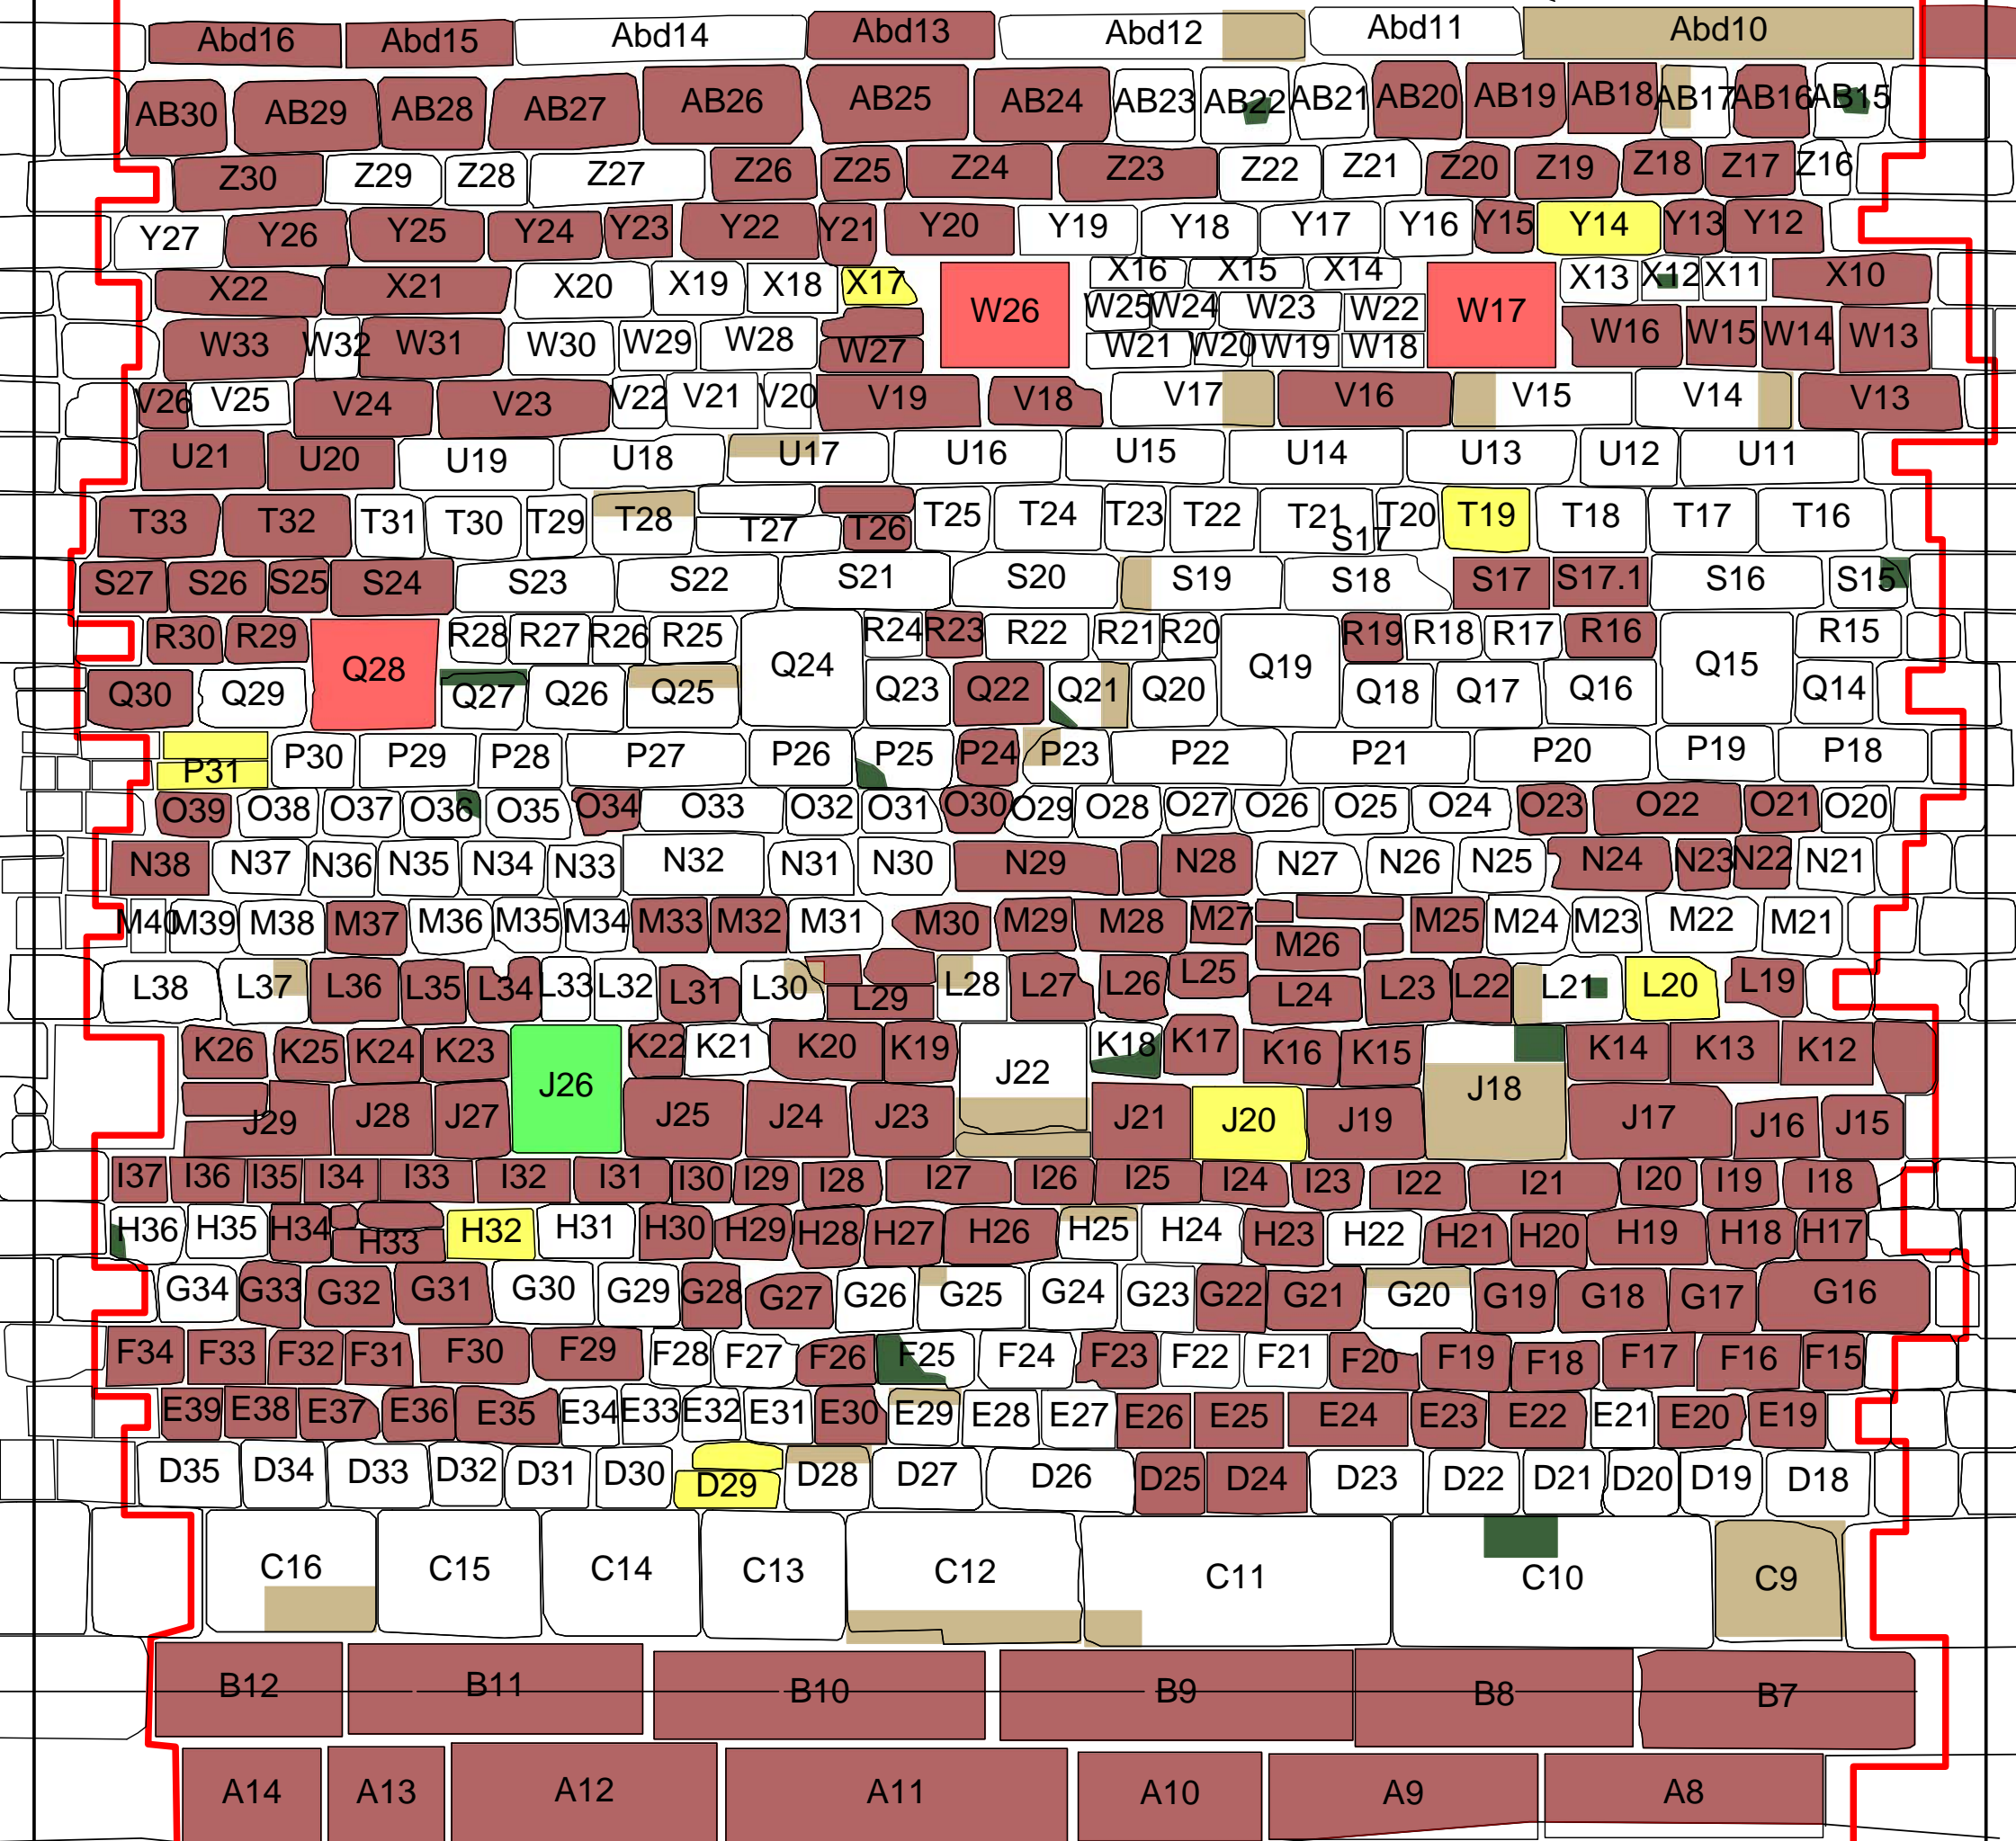

Anschluss  
Anlage SG 2.8

Anschluss  
Anlage SG 2.6


- Steinaustausch Gelb
- Binder grün
- Binder rot
- Restauriermörtelergänzung
- Vierung
- Steinaustausch

Auftraggeber : Kreisstadt Saarlouis Amt für Stadtentwicklung, Denkmalpflege und Umwelt Großer Markt 1 66740 Saarlouis		Projekt : Wallgraben - Sanierung 3.BA Festungsmauer 66740 Saarlouis		
Ausführung: Hollerung Restaurierung GmbH Agnes Löscher Straße 6 08468 Reichenbach		Planinhalt : Stützwand Gymnasium Dokumentationsplan		
Maßstab 1:20	Datum Mai 2013	Bearbeitet Krack / Singer	Gezeichnet Twellmeyer	Anlage SG - 2.7



Anschluss  
Anlage SG 2.9

Anschluss  
Anlage SG 2.7

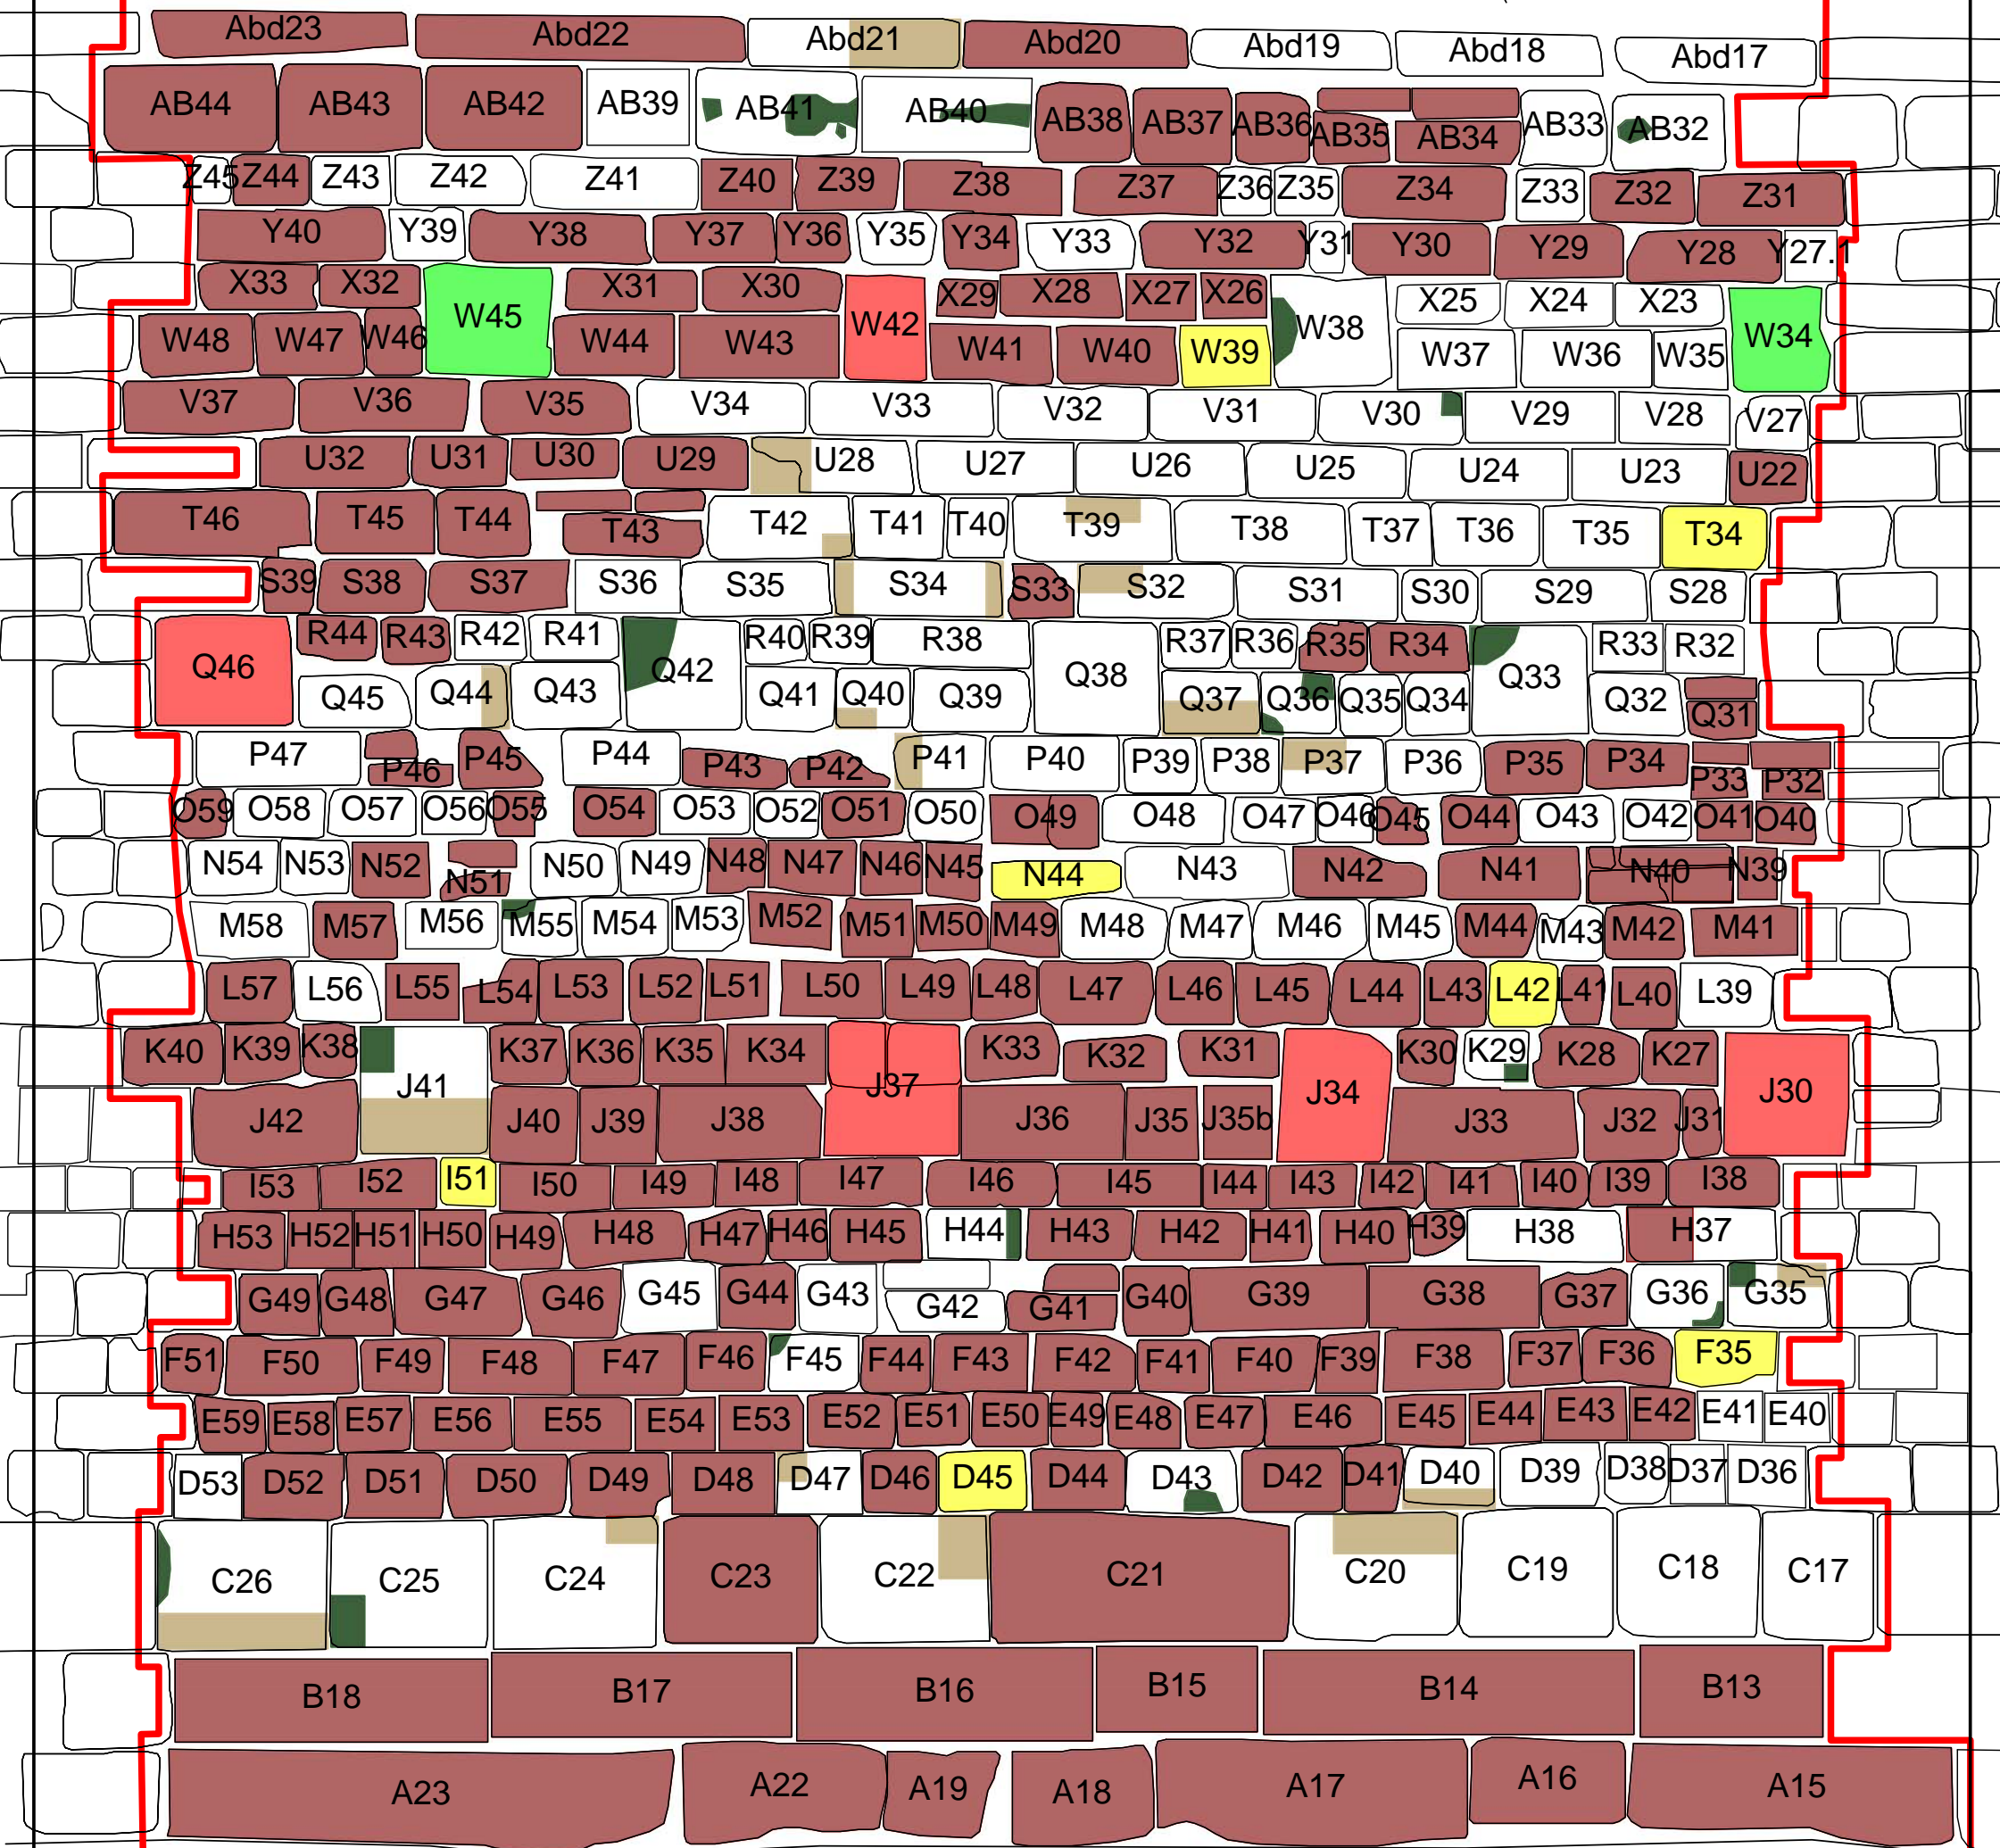

Anschluss  
Anlage SG 2.9

Anschluss  
Anlage SG 2.7


-  Steinaustausch Gelb
-  Binder grün
-  Binder rot
-  Restauriermörtelergänzung
-  Vierung
-  Steinaustausch

Auftraggeber : Kreisstadt Saarlouis Amt für Stadtentwicklung, Denkmalpflege und Umwelt Großer Markt 1 66740 Saarlouis		Projekt : Wallgraben - Sanierung 3.BA Festungsmauer 66740 Saarlouis		
Ausführung: Hollerung Restaurierung GmbH Agnes Löscher Straße 6 08468 Reichenbach		Planinhalt : Stützwand Gymnasium Dokumentationsplan		
Maßstab 1:20	Datum Mai 2013	Bearbeitet Krack / Singer	Gezeichnet Twilmeyer	Anlage SG - 2.8



Anschluss  
Anlage SG 2.10

Anschluss  
Anlage SG 2.8

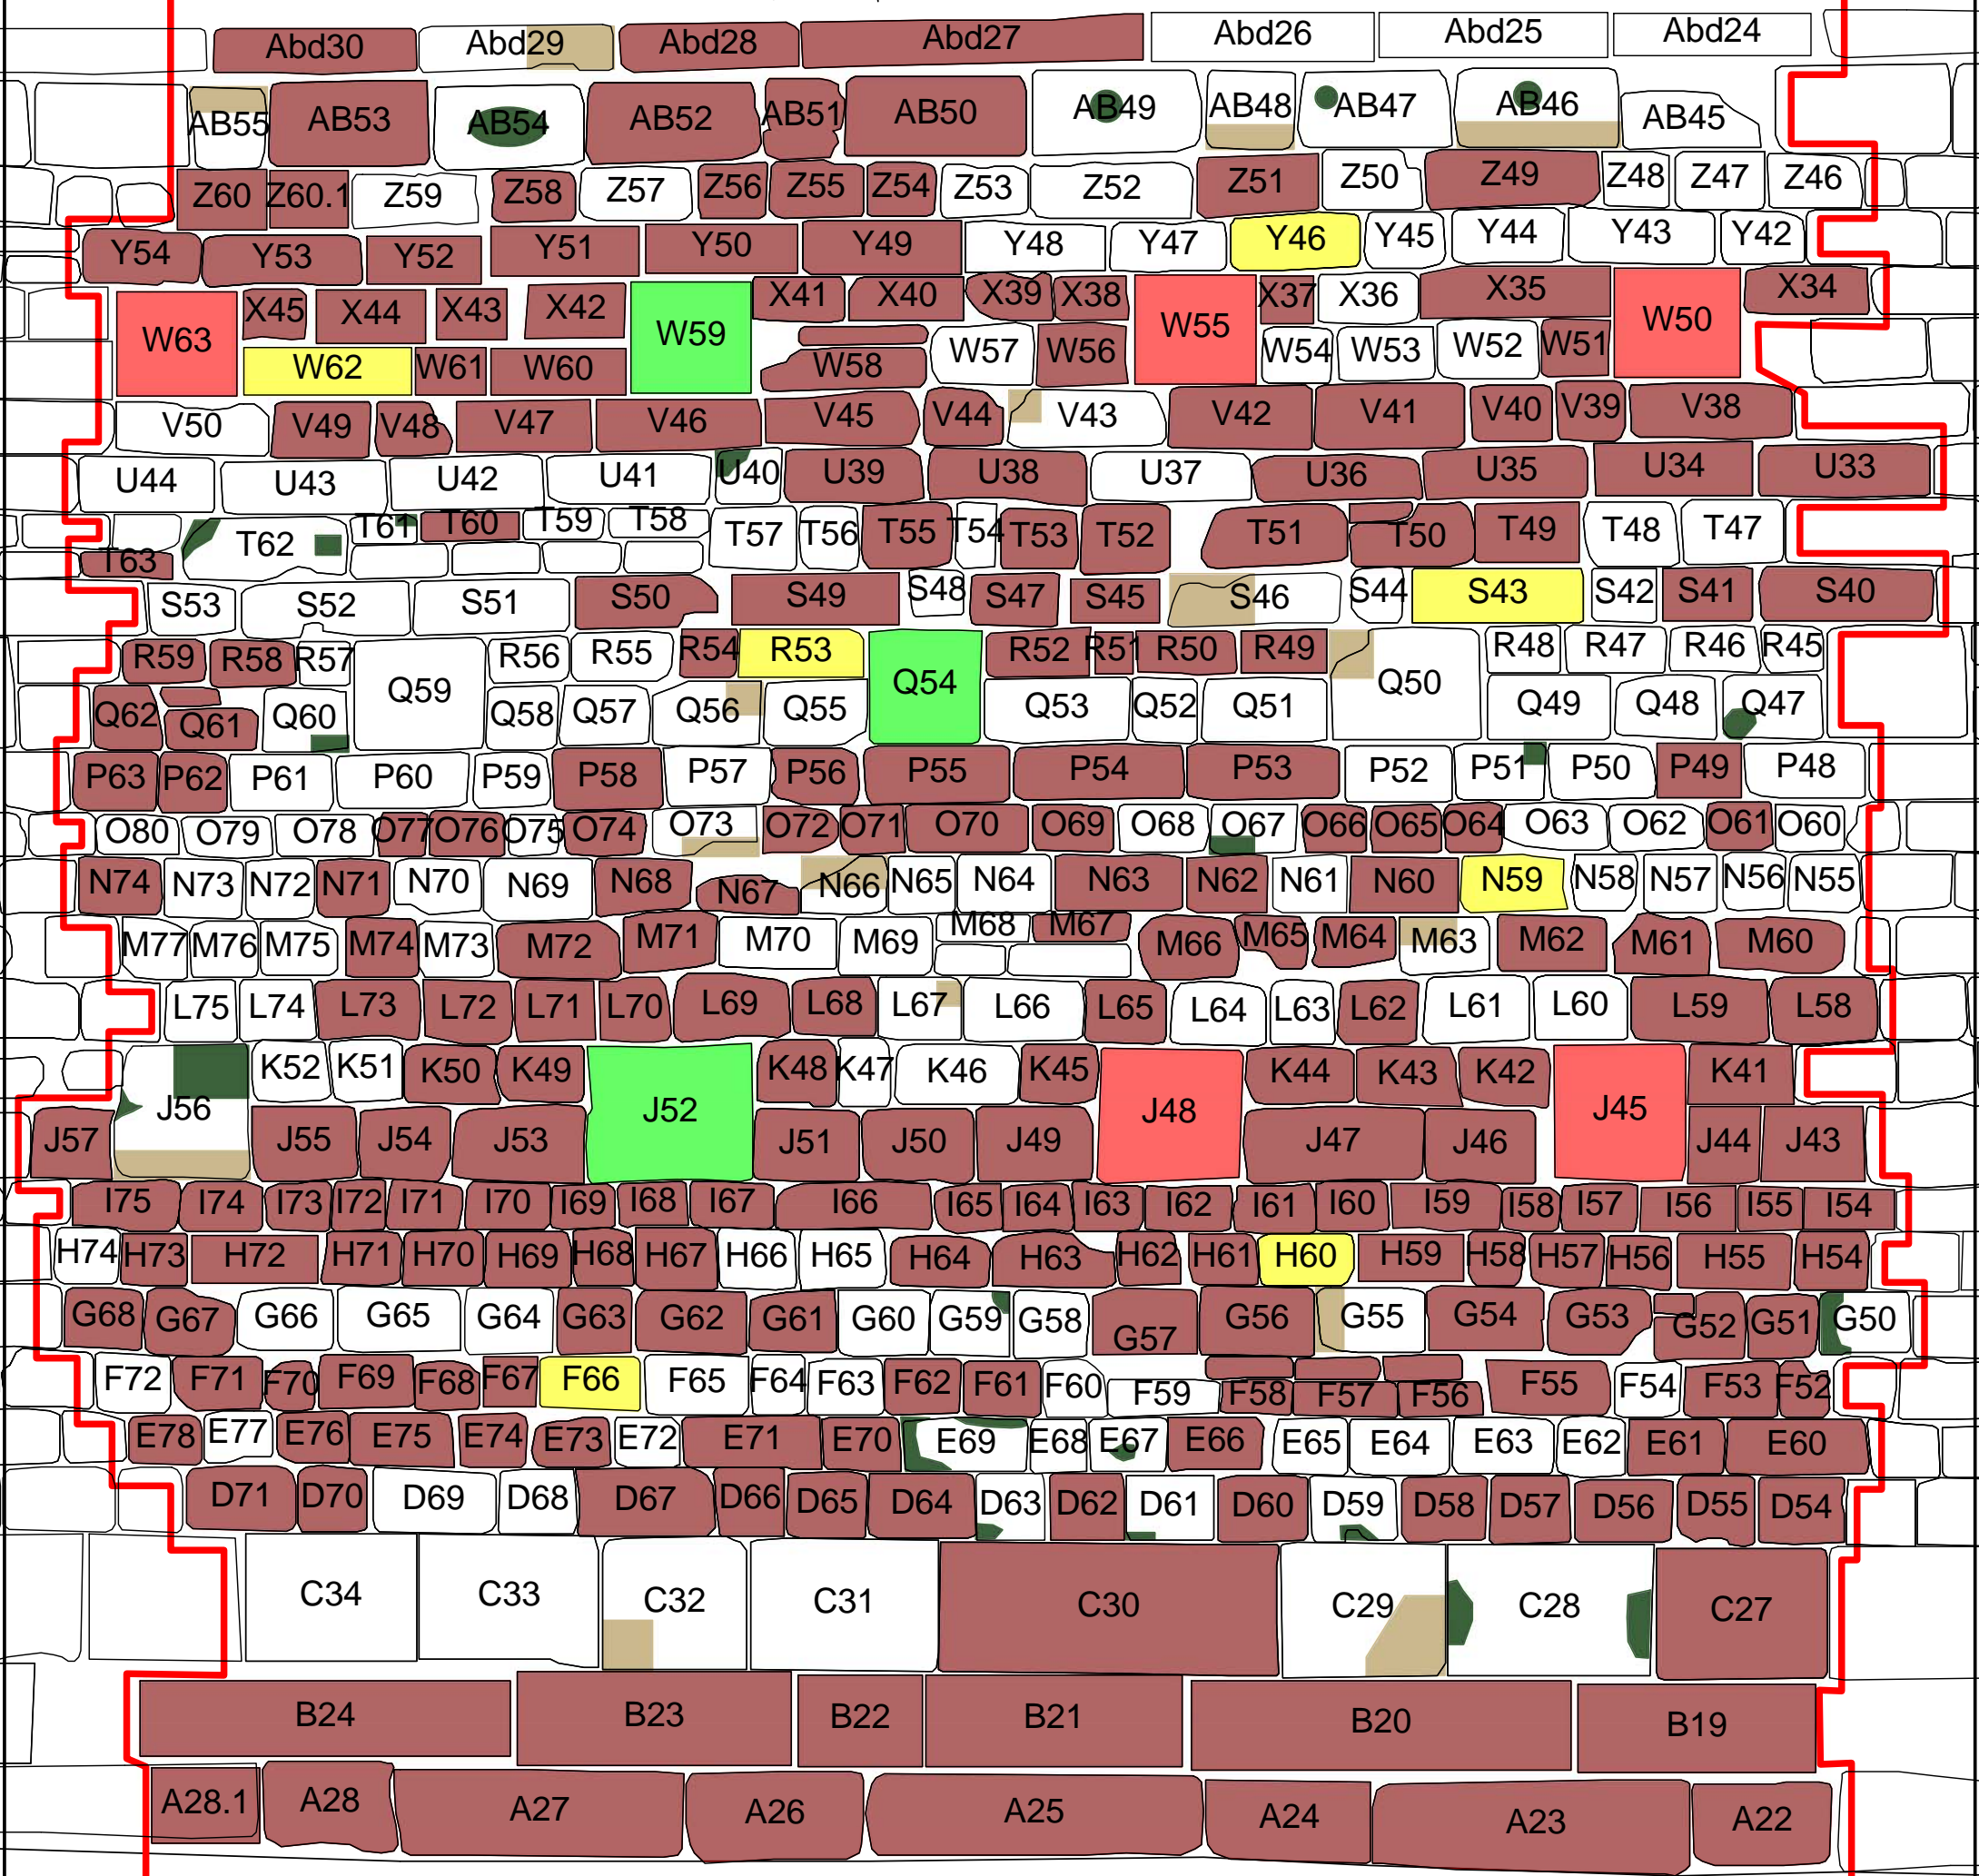

Anschluss  
Anlage SG 2.10

Anschluss  
Anlage SG 2.8


- Steinaustausch Gelb
- Binder grün
- Binder rot
- Restauriermörtelergänzung
- Vierung
- Steinaustausch

<p><b>Auftraggeber :</b> Kreisstadt Saarlouis Amt für Stadtentwicklung, Denkmalpflege und Umwelt Großer Markt 1 66740 Saarlouis</p>	<p><b>Projekt :</b> Wallgraben - Sanierung 3.BA Festungsmauer 66740 Saarlouis</p>				
<p><b>Ausführung:</b> Hollerung Restaurierung GmbH Agnes Löscher Straße 6 08468 Reichenbach</p>	<p><b>Planinhalt :</b> Stützwand Gymnasium Dokumentationsplan</p>				
<table border="1" style="width: 100%; border-collapse: collapse;"> <tr> <td style="width: 25%;">Maßstab 1:20</td> <td style="width: 25%;">Datum Mai 2013</td> <td style="width: 25%;">Bearbeitet Krack / Singer</td> <td style="width: 25%;">Gezeichnet Twilmeyer</td> </tr> </table>	Maßstab 1:20	Datum Mai 2013	Bearbeitet Krack / Singer	Gezeichnet Twilmeyer	<p>Anlage SG - 2.9</p>
Maßstab 1:20	Datum Mai 2013	Bearbeitet Krack / Singer	Gezeichnet Twilmeyer		







Anschluss  
Anlage SG 2.11

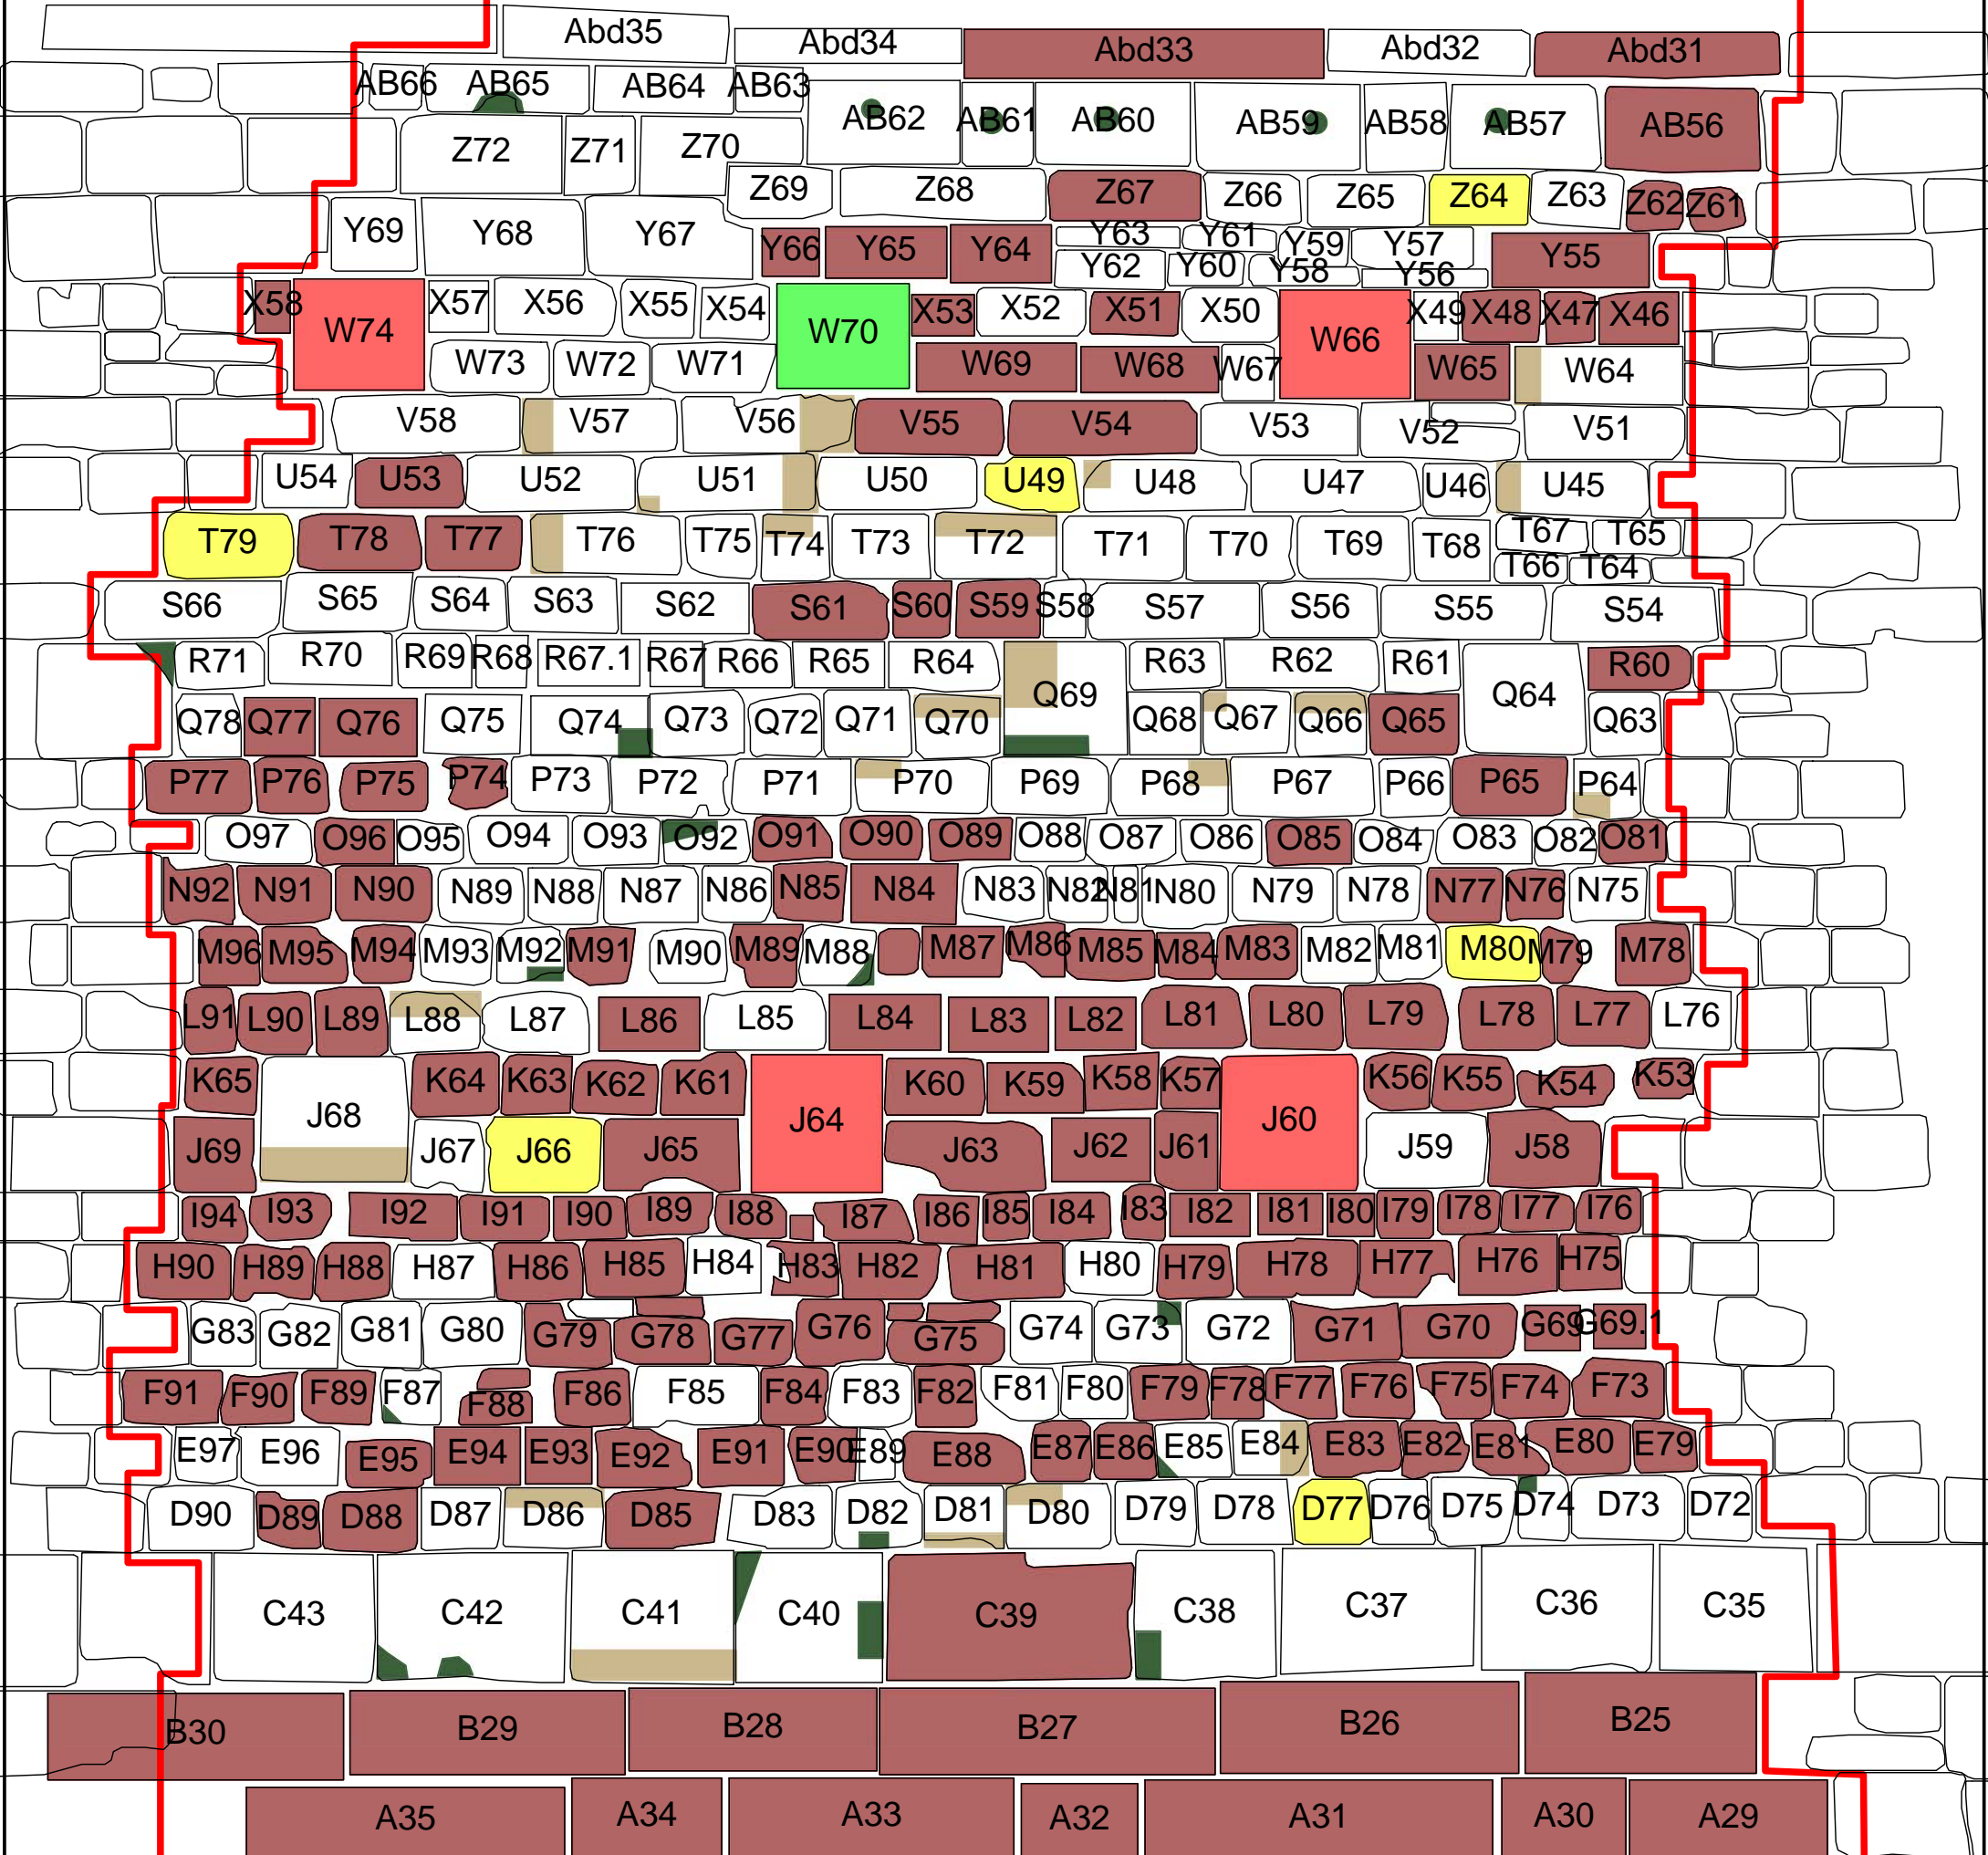Anschluss  
Anlage SG 2.9



Anschluss  
Anlage SG 2.11

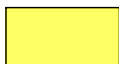
Anschluss  
Anlage SG 2.9

-  Steinaustausch Gelb
-  Binder grün
-  Binder rot
-  Restauriermörtelergänzung
-  Vierung
-  Steinaustausch

Auftraggeber : Kreisstadt Saarlouis Amt für Stadtentwicklung, Denkmalpflege und Umwelt Großer Markt 1 66740 Saarlouis		Projekt : Wallgraben - Sanierung 3.BA Festungsmauer 66740 Saarlouis		
Ausführung: Hollerung Restaurierung GmbH Agnes Löscher Straße 6 08468 Reichenbach		Planinhalt : Stützwand Gymnasium Dokumentationsplan		
Maßstab 1:20	Datum Mai 2013	Bearbeitet Krack / Singer	Gezeichnet Twilmeyer	Anlage SG - 2.10

◀ Anschluss  
Anlage SG 2.12

▶ Anschluss  
Anlage SG 2.10

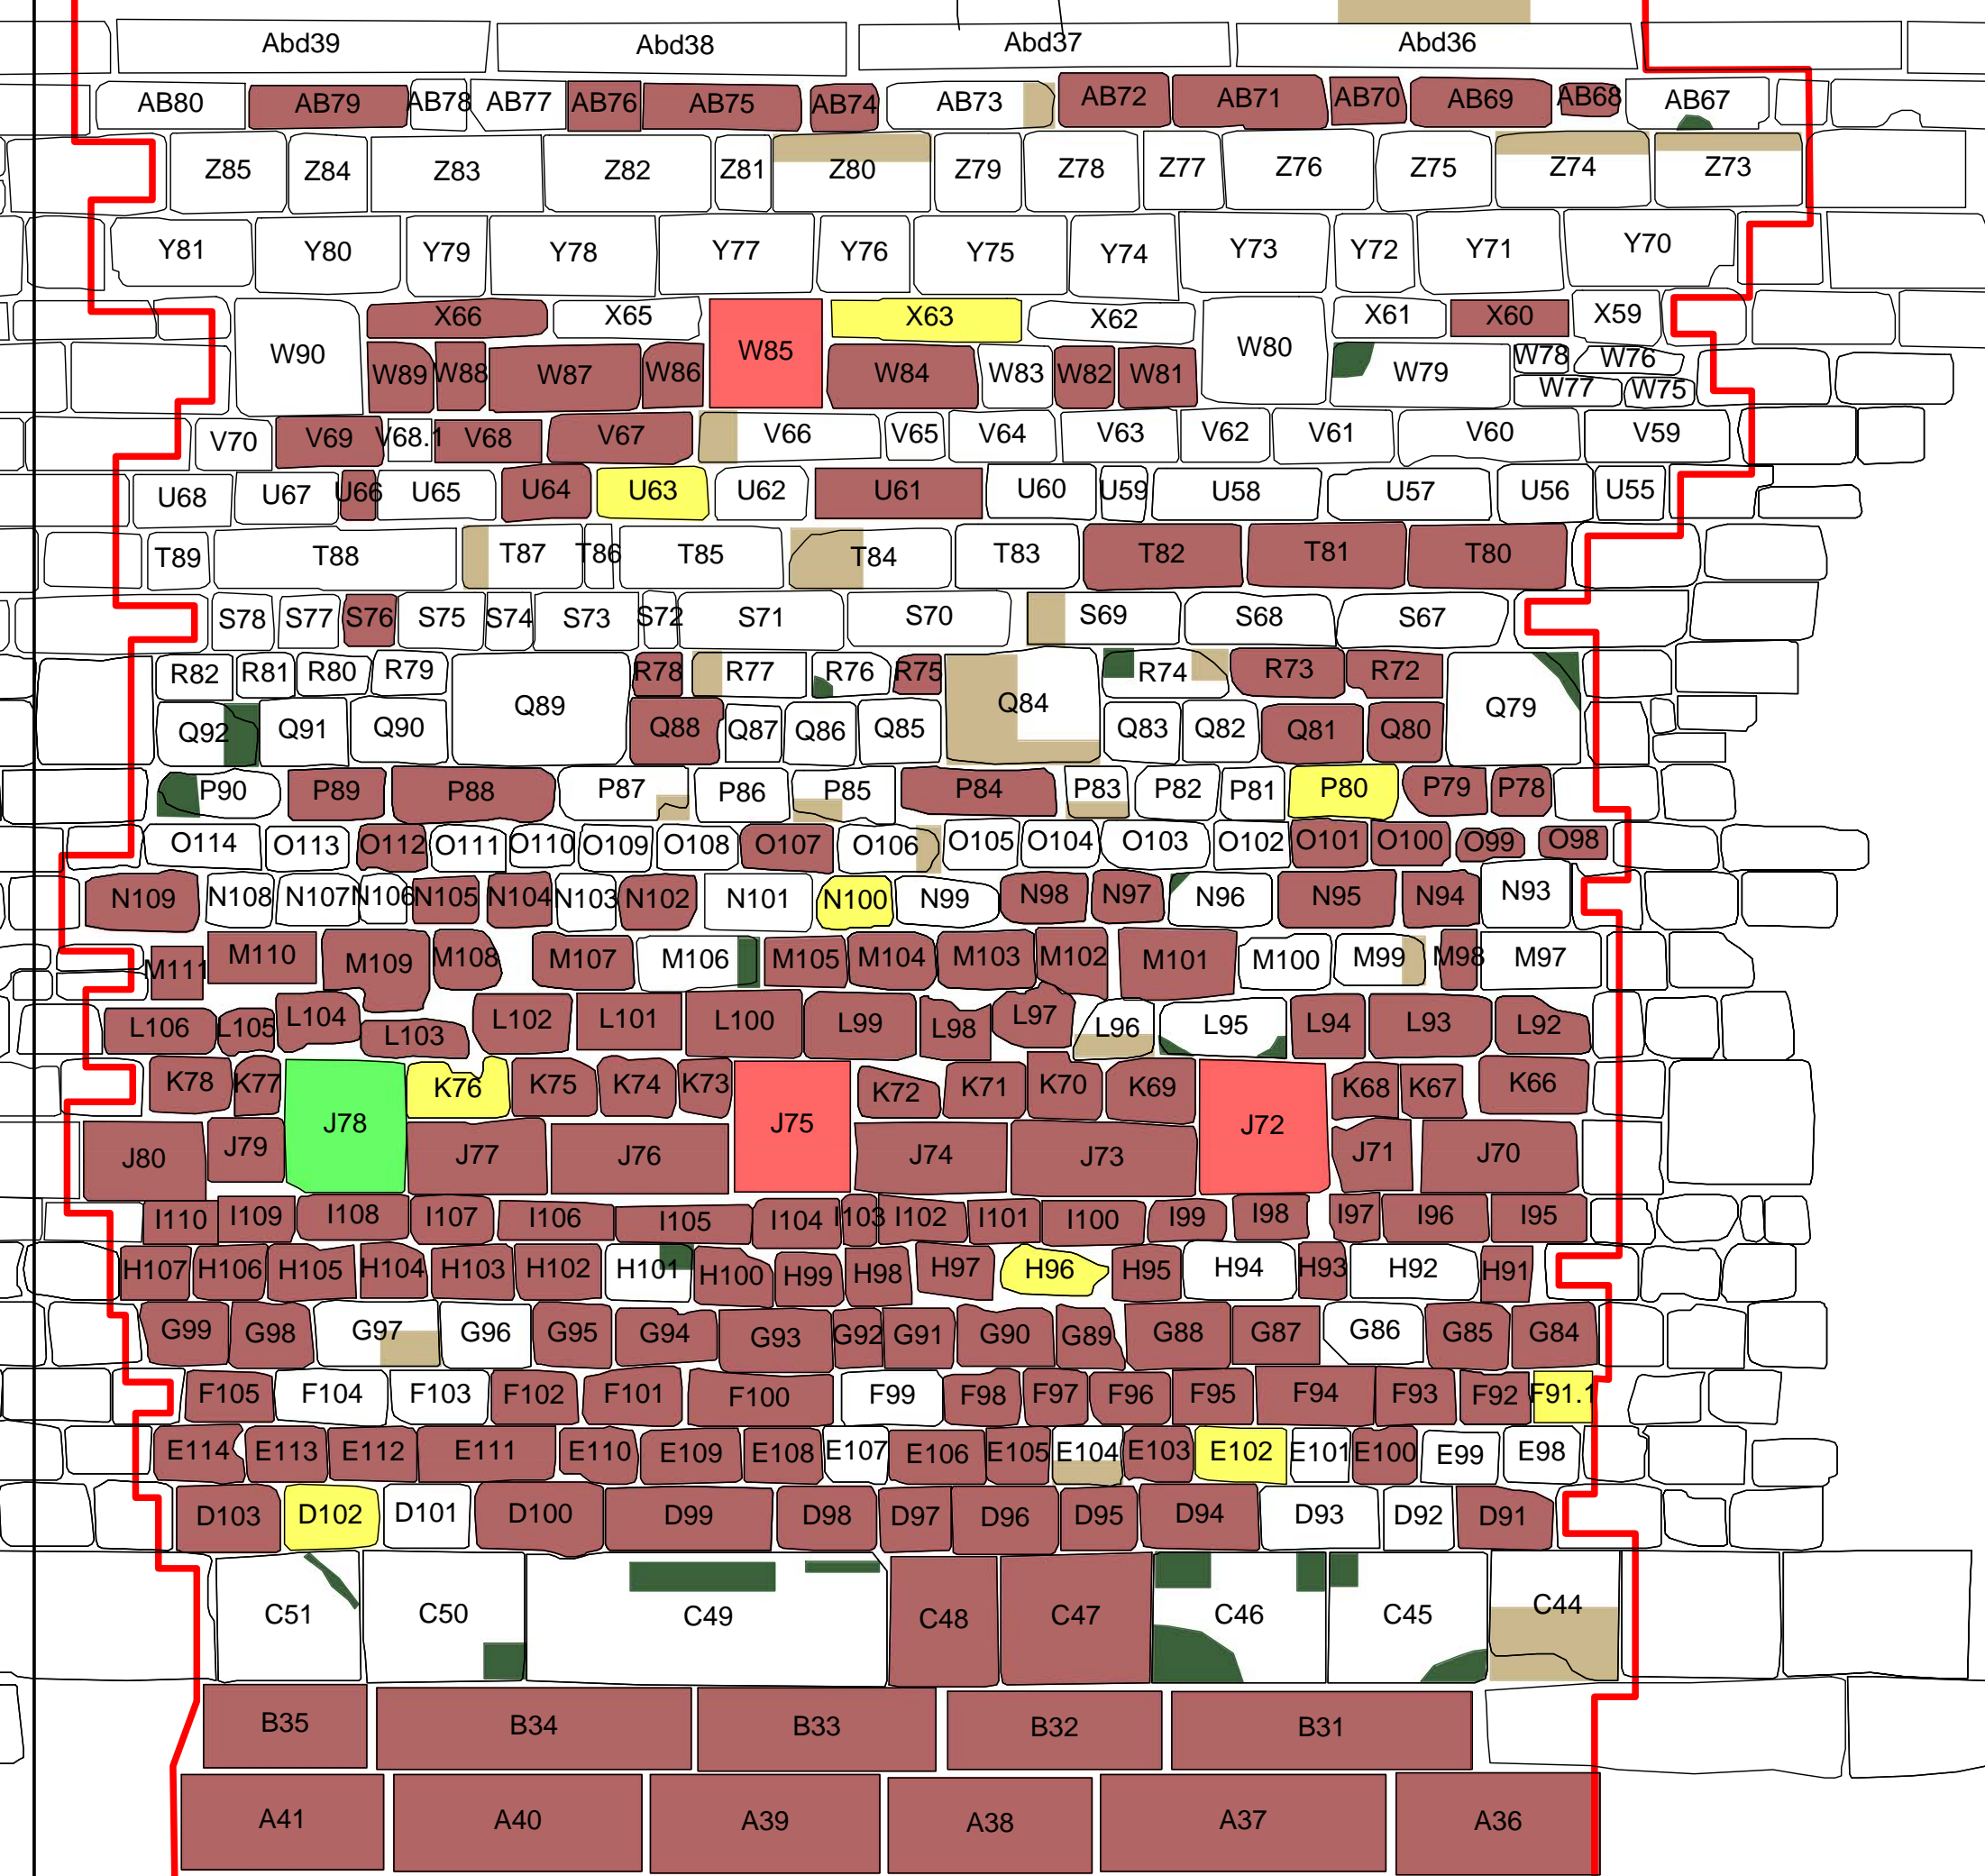

◀ Anschluss  
Anlage SG 2.12

▶ Anschluss  
Anlage SG 2.10


- Steinaustausch Gelb
- Binder grün
- Binder rot
- Restauriermörtelergänzung
- Vierung
- Steinaustausch

<p><b>Auftraggeber :</b> Kreisstadt Saarlouis Amt für Stadtentwicklung, Denkmalpflege und Umwelt Großer Markt 1 66740 Saarlouis</p>	<p><b>Projekt :</b> Wallgraben - Sanierung 3.BA Festungsmauer 66740 Saarlouis</p>				
<p><b>Ausführung:</b> Hollerung Restaurierung GmbH Agnes Löscher Straße 6 08468 Reichenbach</p>	<p><b>Planinhalt :</b> Stützwand Gymnasium Dokumentationsplan</p>				
<table border="1" style="width: 100%; border-collapse: collapse;"> <tr> <td style="width: 25%;">Maßstab 1:20</td> <td style="width: 25%;">Datum Mai 2013</td> <td style="width: 25%;">Bearbeitet Krack / Singer</td> <td style="width: 25%;">Gezeichnet Twellmeyer</td> </tr> </table>	Maßstab 1:20	Datum Mai 2013	Bearbeitet Krack / Singer	Gezeichnet Twellmeyer	<p>Anlage SG - 2.11</p>
Maßstab 1:20	Datum Mai 2013	Bearbeitet Krack / Singer	Gezeichnet Twellmeyer		






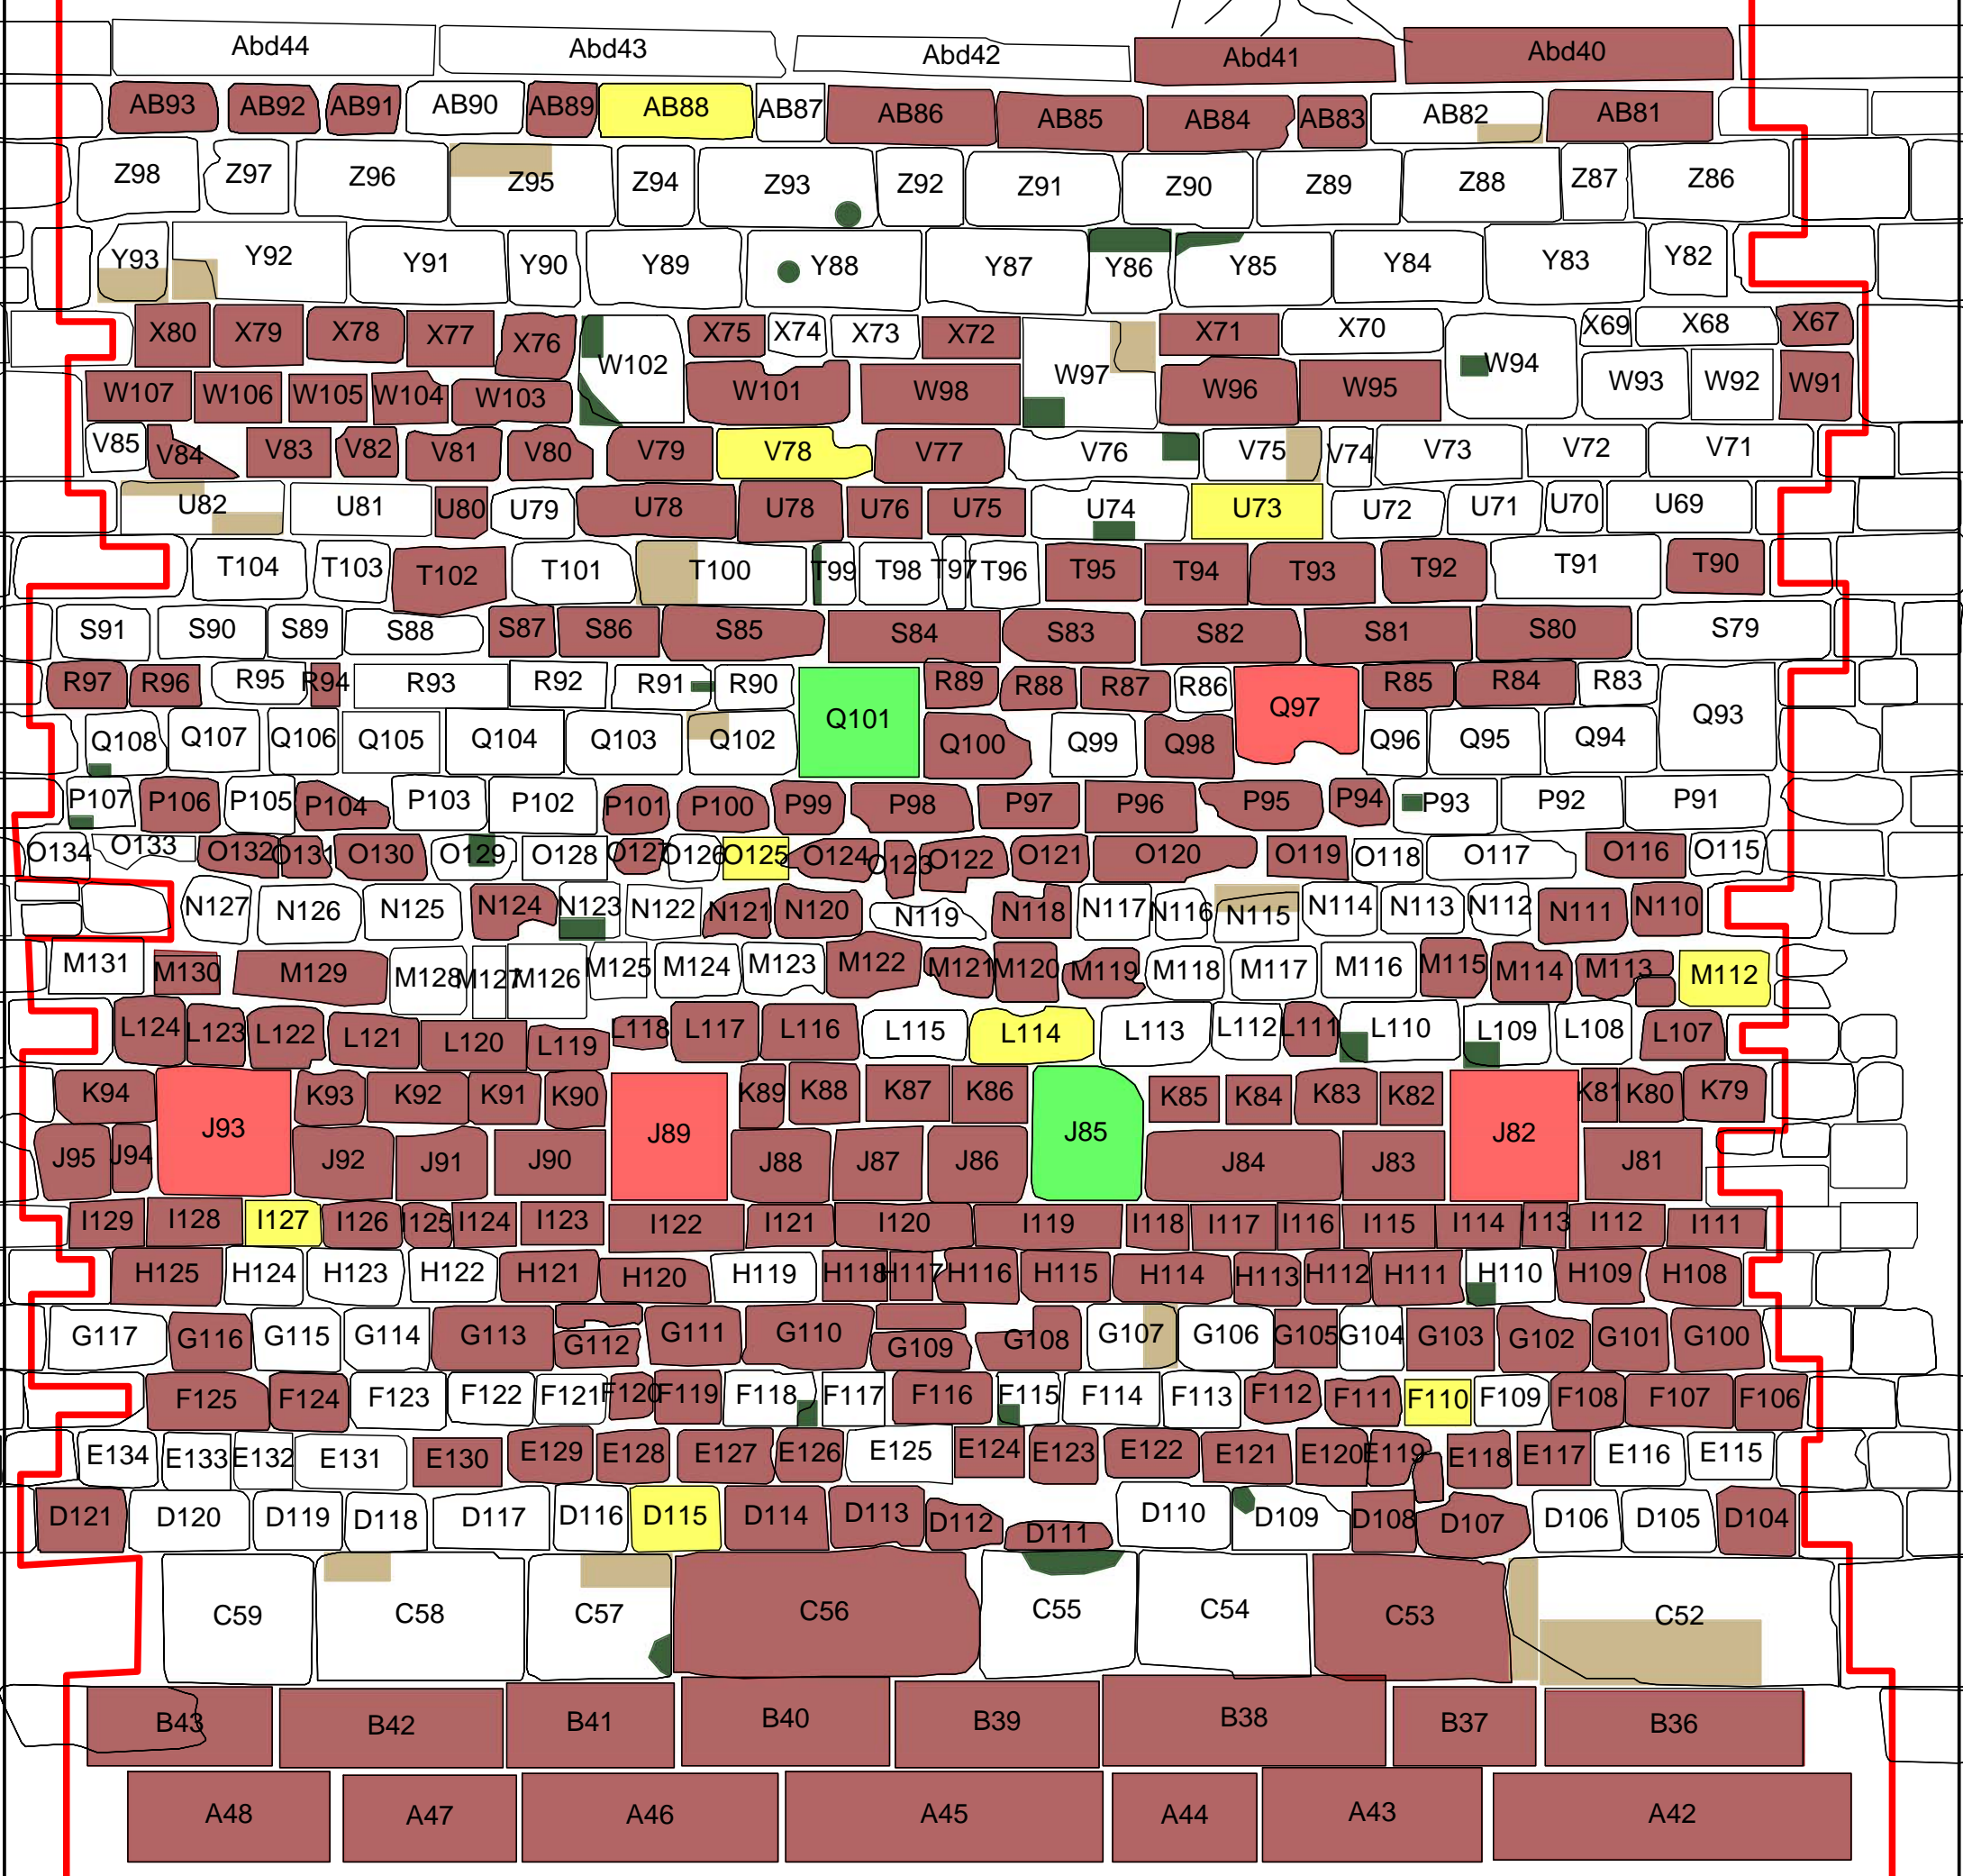


◀ Anschluss  
Anlage SG 2.13

Anschluss  
Anlage SG 2.11 ▶

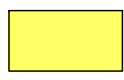

◀ Anschluss  
Anlage SG 2.13

Anschluss  
Anlage SG 2.11 ▶

	Steinaustausch Gelb
	Binder grün
	Binder rot
	Restauriermörtelergänzung
	Vierung
	Steinaustausch

Auftraggeber : Kreisstadt Saarlouis Amt für Stadtentwicklung, Denkmalpflege und Umwelt Großer Markt 1 66740 Saarlouis		Projekt : Wallgraben - Sanierung 3.BA Festungsmauer 66740 Saarlouis		
Ausführung: Hollerung Restaurierung GmbH Agnes Löscher Straße 6 08468 Reichenbach		Planinhalt : Stützwand Gymnasium Dokumentationsplan		
Maßstab 1:20	Datum Mai 2013	Bearbeitet Krack / Singer	Gezeichnet Twilmeyer	Anlage SG - 2.12



Anschluss  
Anlage SG 2.14

Anschluss  
Anlage SG 2.12



Anschluss  
Anlage SG 2.13

Anschluss  
Anlage SG 2.12


	Restauriermörtelergänzung
	Steinaustausch Gelb
	Binder grün
	Binder rot
	Vierung
	Steinaustausch

Auftraggeber : Kreisstadt Saarlouis Amt für Stadtentwicklung, Denkmalpflege und Umwelt Großer Markt 1 66740 Saarlouis		Projekt : Wallgraben - Sanierung 3.BA Festungsmauer 66740 Saarlouis		
Ausführung: Hollerung Restaurierung GmbH Agnes Löscher Straße 6 08468 Reichenbach		Planinhalt : Stützwand Gymnasium Dokumentationsplan		
Maßstab 1:20	Datum Mai 2013	Bearbeitet Krack / Singer	Gezeichnet Twilmeyer	Anlage SG - 2.13






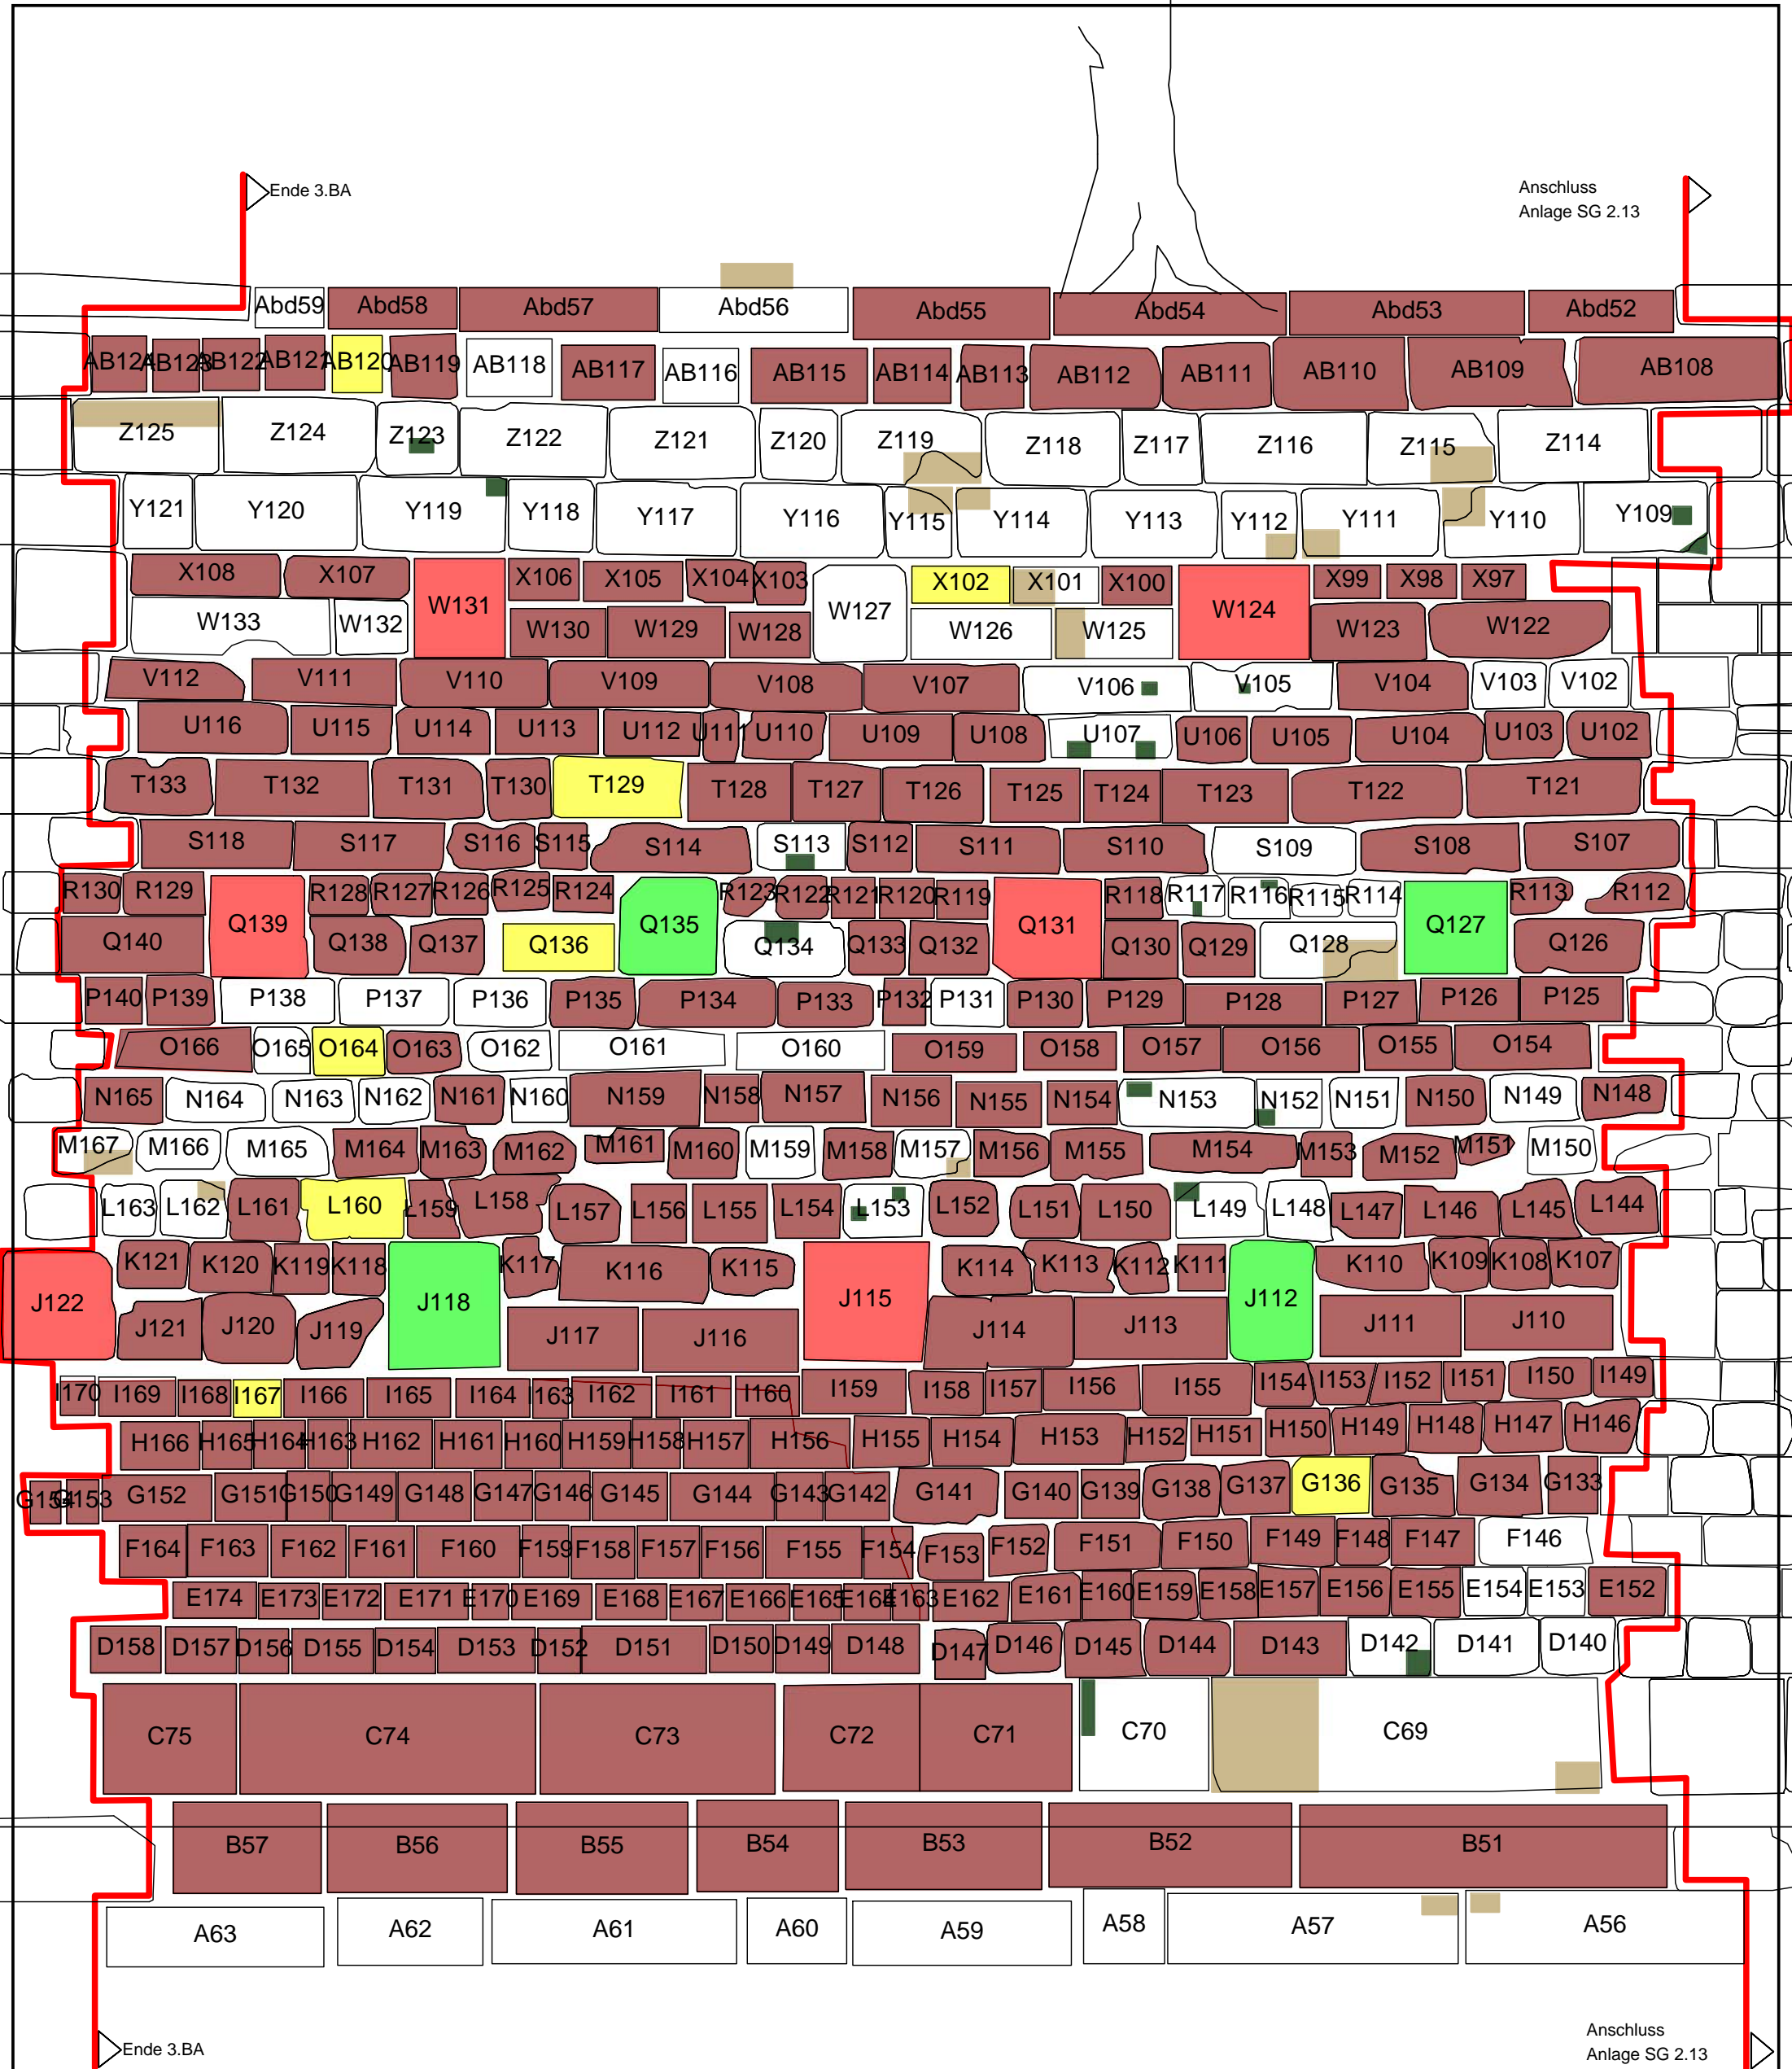


Ende 3.BA

Anschluss  
Anlage SG 2.13

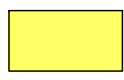

Ende 3.BA

Anschluss  
Anlage SG 2.13

	Steinaustausch Gelb
	Binder grün
	Binder rot
	Restauriermörtelergänzung
	Vierung
	Steinaustausch

Auftraggeber : Kreisstadt Saarlouis Amt für Stadtentwicklung, Denkmalpflege und Umwelt Großer Markt 1 66740 Saarlouis		Projekt : Wallgraben - Sanierung 3.BA Festungsmauer 66740 Saarlouis		
Ausführung: Hollerung Restaurierung GmbH Agnes Löscher Straße 6 08468 Reichenbach		Planinhalt : Stützwand Gymnasium Dokumentationsplan		
Maßstab	Datum	Bearbeitet	Gezeichnet	Anlage
1:20	Mai 2013	Krack / Singer	Twilmeyer	SG - 2.14