


1. Bauabschnitt

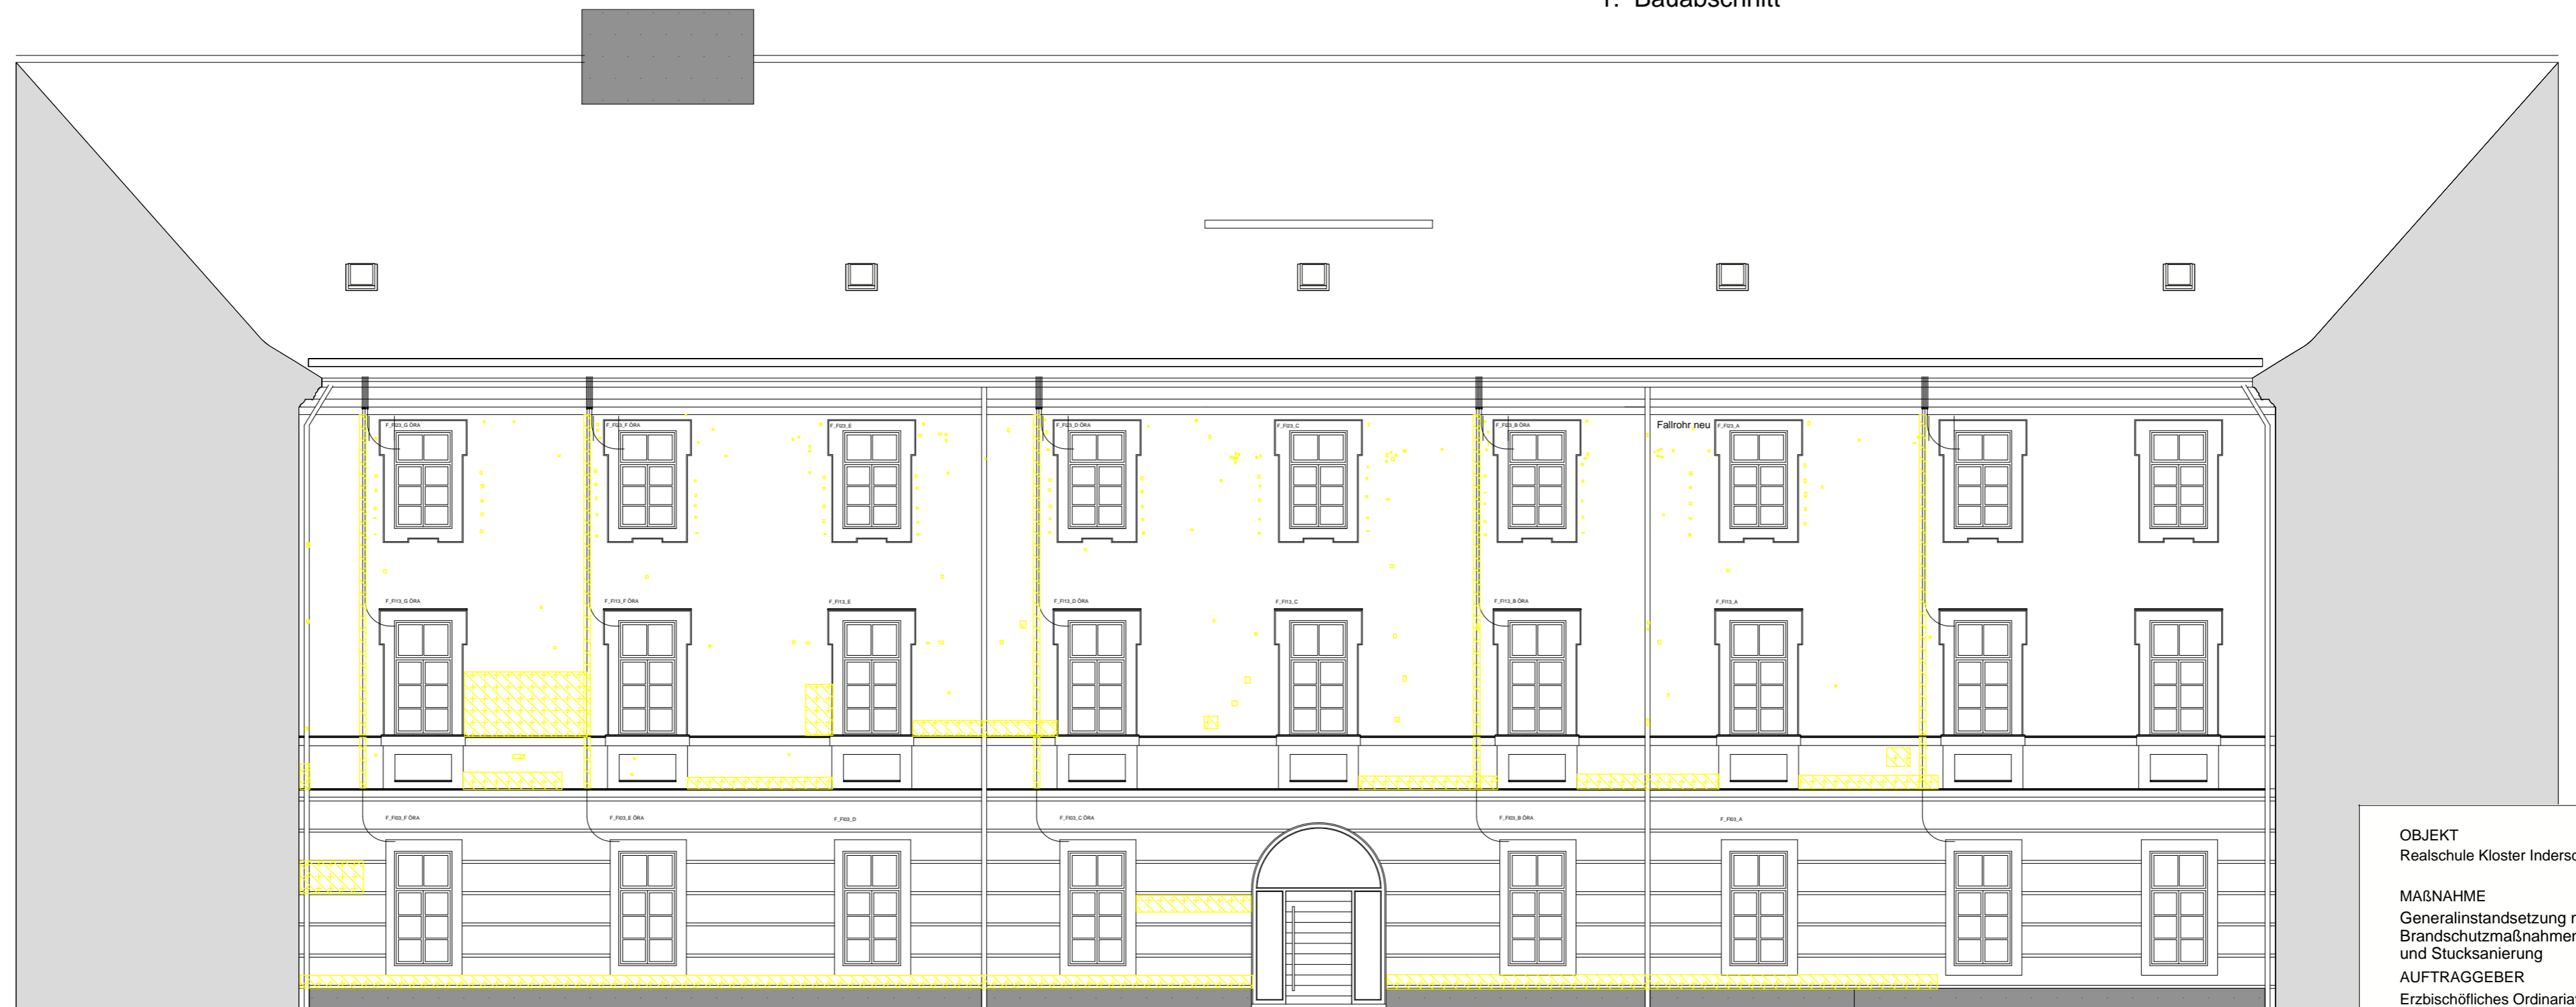

1. Bauabschnitt 2. Bauabschnitt

OBJEKT
Realschule Kloster Indersdorf

MAßNAHME
Generalinstandsetzung mit
Brandschutzmaßnahmen
und Stucksanierung

AUFTRAGGEBER
Erzbischöfliches Ordinariat
Prannerstraße 9
80333 München

PLANVERFASSER
jesse hofmayr werner
Nymphenburger Straße 86
80636 München

OBJEKTBEZEICHNUNG
Putzarbeiten Außen

PLANINHALT
Außenfassaden



KARTIERUNGSTHEMA
Maßnahmenkartierung

MASSSTAB 1:100 DATUM 13.09.2012

KARTIERUNG VOR ORT R.Harnisch, J.Kaminsky DIGITALE KARTIERUNG J.Kaminsky

PLAN-Nr. 08 BLATT-Nr. 01