


1. Bauabschnitt

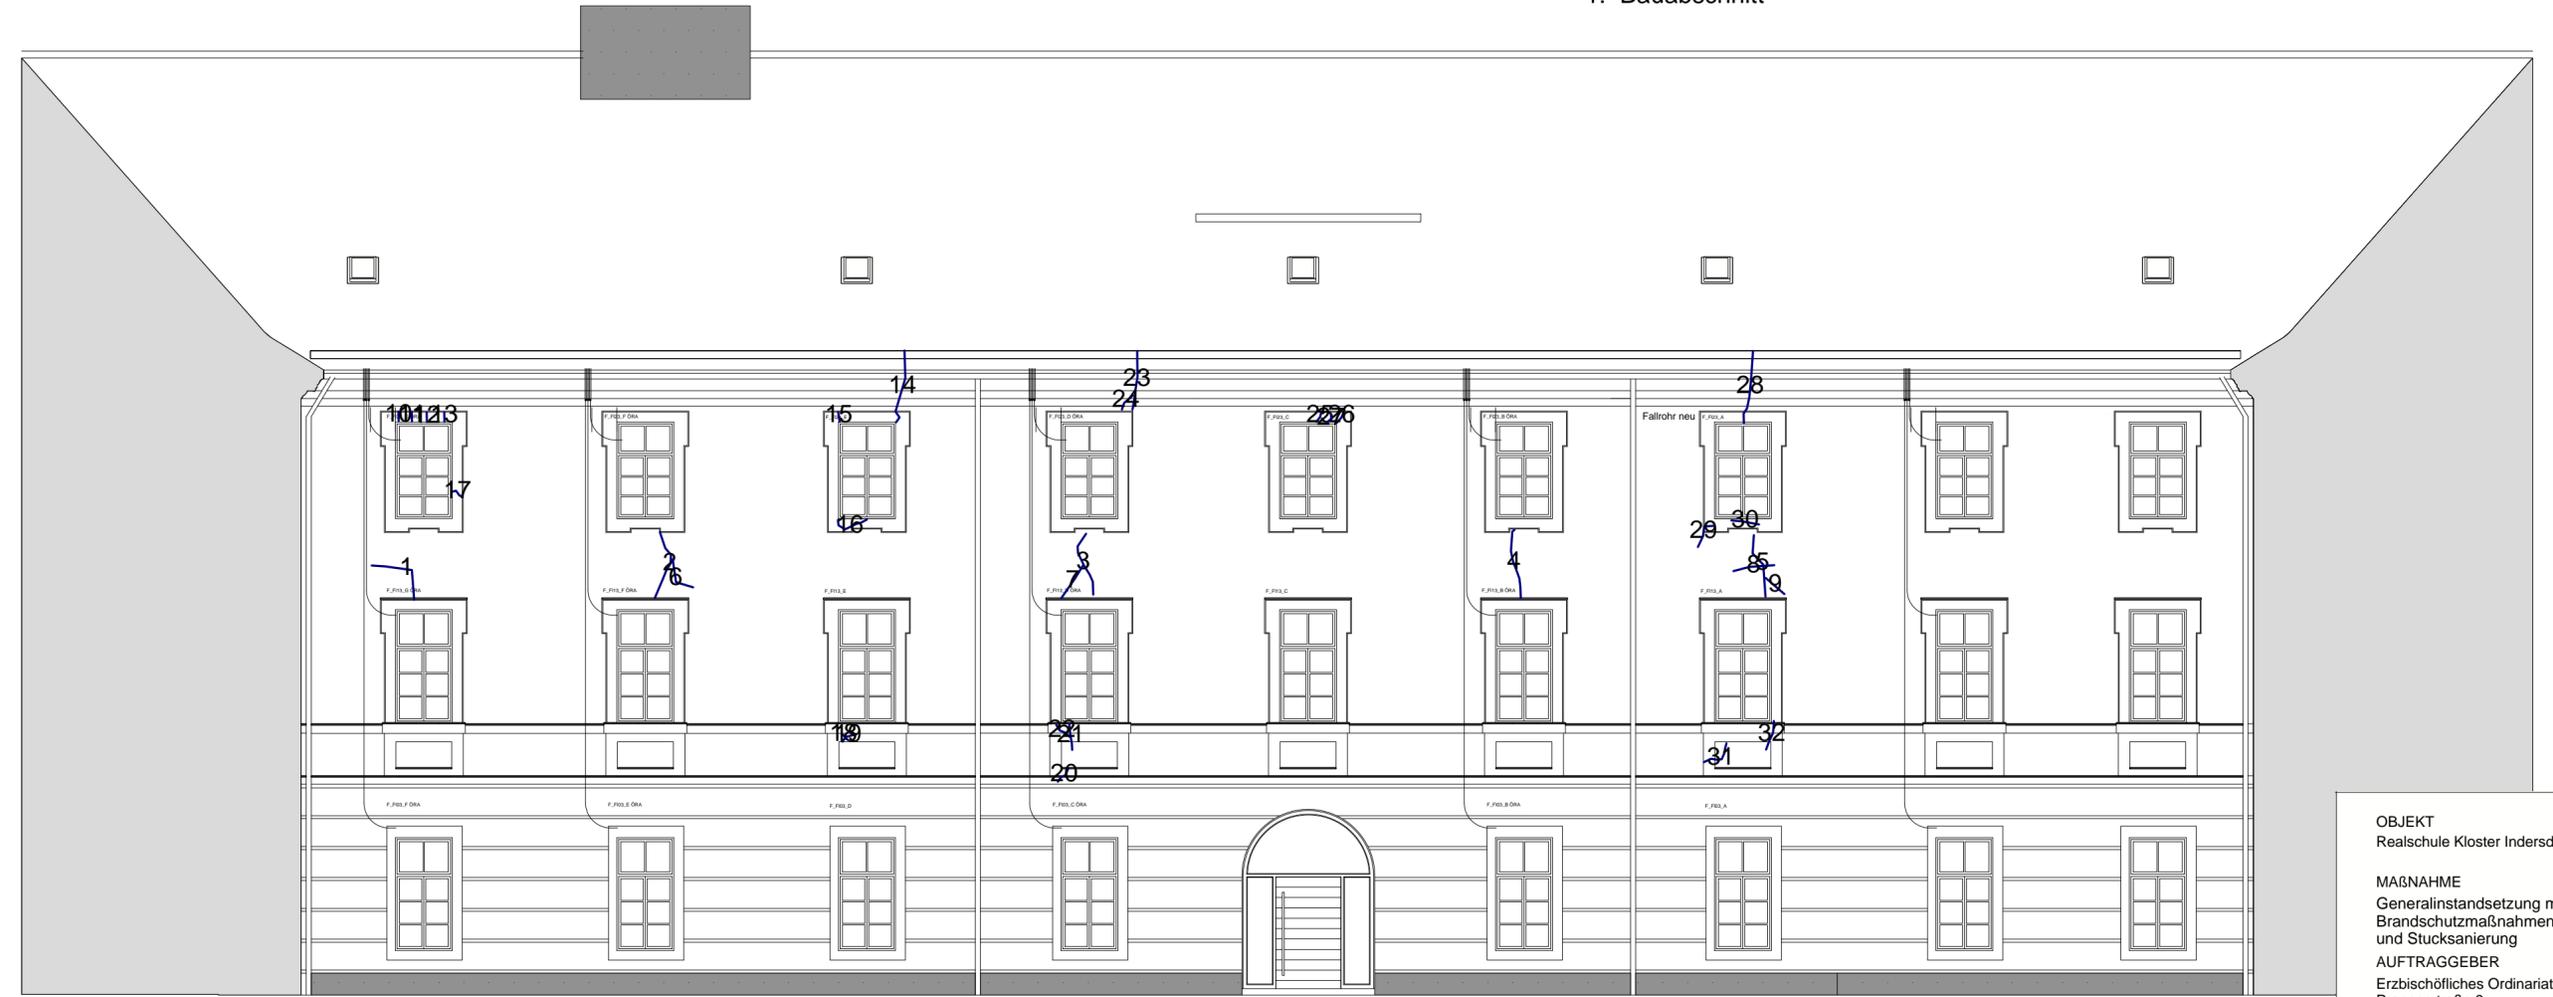

1. Bauabschnitt 2. Bauabschnitt

OBJEKT
Realschule Kloster Indersdorf

MAßNAHME
Generalinstandsetzung mit Brandschutzmaßnahmen und Stucksanierung

AUFTRAGGEBER
Erzbischöfliches Ordinariat
Prannerstraße 9
80333 München

PLANVERFASSER
jesse hofmayr werner
Nymphenburger Straße 86
80636 München

OBJEKTBEZEICHNUNG
Putzarbeiten Außen

PLANINHALT
Außenfassaden



KARTIERUNGSTHEMA
Maßnahmenkartierung

MASSSTAB
1:100

DATUM
13.09.2012

KARTIERUNG VOR ORT
R.Harnisch, J.Kaminsky

DIGITALE KARTIERUNG
J.Kaminsky

PLAN-Nr.
08

BLATT-Nr.
01